







# ΕΦΗΜΕΡΙΣ ΤΗΣ ΚΥΒΕΡΝΗΣΕΩΣ

## ΤΗΣ ΕΛΛΗΝΙΚΗΣ ΔΗΜΟΚΡΑΤΙΑΣ

**ΤΕΥΧΟΣ ΤΕΤΑΡΤΟ** **Αρ. Φύλλου 653**

6 Οκτωβρίου 2000


## ΑΠΟΦΑΣΕΙΣ

Αριθ. οικ. 2132

Τροποποίηση χρήσεων γης και διόρθωση του άρθρου 3 όλων των Πολεοδομικών Ενοτήτων Αναθεώρησης - Επέκτασης του ρυμοτομικού σχεδίου Λάρισας, σύμφωνα με το Π.Δ. από 23-2-87 (ΦΕΚ 166Δ).

Ο ΓΕΝΙΚΟΣ ΓΡΑΜΜΑΤΕΑΣ ΠΕΡΙΦΕΡΕΙΑΣ ΘΕΣΣΑΛΙΑΣ

Έχοντας υπόψη:

1. Τις διατάξεις των άρθρων 3 & 70 του Ν.Δ. της 17.7.1923 (ΦΕΚ 228 Α) "Περί σχεδίων πόλεων κ.λ.π." όπως τροποποιήθηκε και συμπληρώθηκε μεταγενέστερα.
2. Τις διατάξεις του άρθρου 29 του Ν. 2831/2000 (ΦΕΚ 140 Α΄) "Περί τροποποίησης του Γ. Ο. Κ. (Ν. 1577/85) & άλλων διατάξεων".
3. Τις διατάξεις των άρθρων 6 (παρ. 1), 7,8 & 9 του Ν. 1577/85 (ΦΕΚ 210Α΄) " Γενικός Οικοδομικός Κανονισμός" όπως τροποποιήθηκε μέχρι σήμερα.
4. Τις διατάξεις του Π.Δ. από 23.2.87 (ΦΕΚ 166Δ΄) "Κατηγορίες & περιεχόμενο χρήσεων γης".
5. Την Απόφαση 542/16/1997 του Δημοτικού Συμβουλίου Λάρισας.
6. Τη Γνωμοδότηση 50/11/22.8.2000 του Περιφερειακού Συμβουλίου Χωροταξίας Οικισμού & Περιβάλλοντος της ΔΙΠΕΧΩ Θεσσαλίας.
7. Το γεγονός ότι από τις κανονιστικές διατάξεις αυτής της Απόφασης δεν προκαλείται δαπάνη σε βάρος του κρατικού προϋπολογισμού και του οικείου Δήμου.
8. Τις διατάξεις του Ν. 2503/30.5.97 (ΦΕΚ 107 Α), αποφασίζουμε:

Τη διόρθωση του άρθρου 3 όλων των Π.Δ. επέκτασης & αναθεώρησης του ρυμοτομικού σχεδίου Λάρισας, σύμφωνα με το από 23.2.87 Π.Δ. (ΦΕΚ 166 Δ) όπως φαίνεται στα οκτώ (8) διαγράμματα σε κλ. 1:2000 που συνοδεύουν την Απόφαση αυτή & ειδικότερα:

Το άρθρο 3 να διαμορφωθεί ως ακολούθως:

1. Στους οικοδομήσιμους χώρους με στοιχείο Κ1, επιτρέπονται οι χρήσεις του άρθρου 4 του Π.Δ. της 23.2.87 (Πολεοδομικά Κέντρα - Κεντρικές λειτουργίες πόλης - τοπικό κέντρο συνοικίας - γειτονιάς) εκτός από πρατήρια βενζίνης, εγκαταστάσεις μέσων μαζικών μεταφορών καθώς & συνεργεία συντήρησης & επισκευής αυτοκινήτων μοτοσικλετών & μοτοποδηλάτων.

Κατ' εξαίρεση και μόνο εφ' όσον οι εγκαταστάσεις είναι αμιγούς χρήσης μπορεί να επιτρέπονται τα κέντρα διασκέδασης αναψυχής.

2. Στους οικοδομήσιμους χώρους με στοιχείο Κ2 επιτρέπονται οι χρήσεις του ιδίου ως άνω άρθρου 4, εκτός από πρατήρια βενζίνης, κέντρα διασκέδασης - αναψυχής, εγκαταστάσεις εμπορικών εκθέσεων αυτοκινήτων, εγκαταστάσεις μέσων μαζικών μεταφορών καθώς & συνεργεία συντήρησης & επισκευής αυτοκινήτων μοτοσικλετών & μοτοποδηλάτων.
3. Στους οικοδομήσιμους χώρους με στοιχείο Κ3 επιτρέπονται οι χρήσεις του ιδίου ως άνω άρθρου 4, εκτός από πρατήρια βενζίνης, κέντρα διασκέδασης - αναψυχής, υπεραγορές, πολυκαταστήματα, εγκαταστάσεις εμπορικών εκθέσεων αυτοκινήτων, εγκαταστάσεις μέσων μαζικών μεταφορών & συνεργεία συντήρησης & επισκευής αυτοκινήτων, μοτοσικλετών & μοτοποδηλάτων.
4. Στους οικοδομήσιμους χώρους που χαρακτηρίζονται με στοιχείο Α επιτρέπονται οι χρήσεις του άρθρου 3 του Π.Δ. της 23.2.87 (ΦΕΚ 166 Δ) (γενική κατοικία) εκτός από πρατήρια βενζίνης υγραερίου, υπεραγορές & πολυκαταστήματα.
5. Στους οικοδομήσιμους χώρους που χαρακτηρίζονται με στοιχείο Β επιτρέπονται οι χρήσεις του ιδίου ως άνω άρθρου 3 εκτός από υπεραγορές & πολυκαταστήματα.

Σε περίπτωση κατασκευής πρατηρίου βενζίνης ή υγραερίου, η χρήση του κτιρίου επιβάλλεται να είναι αμιγής.

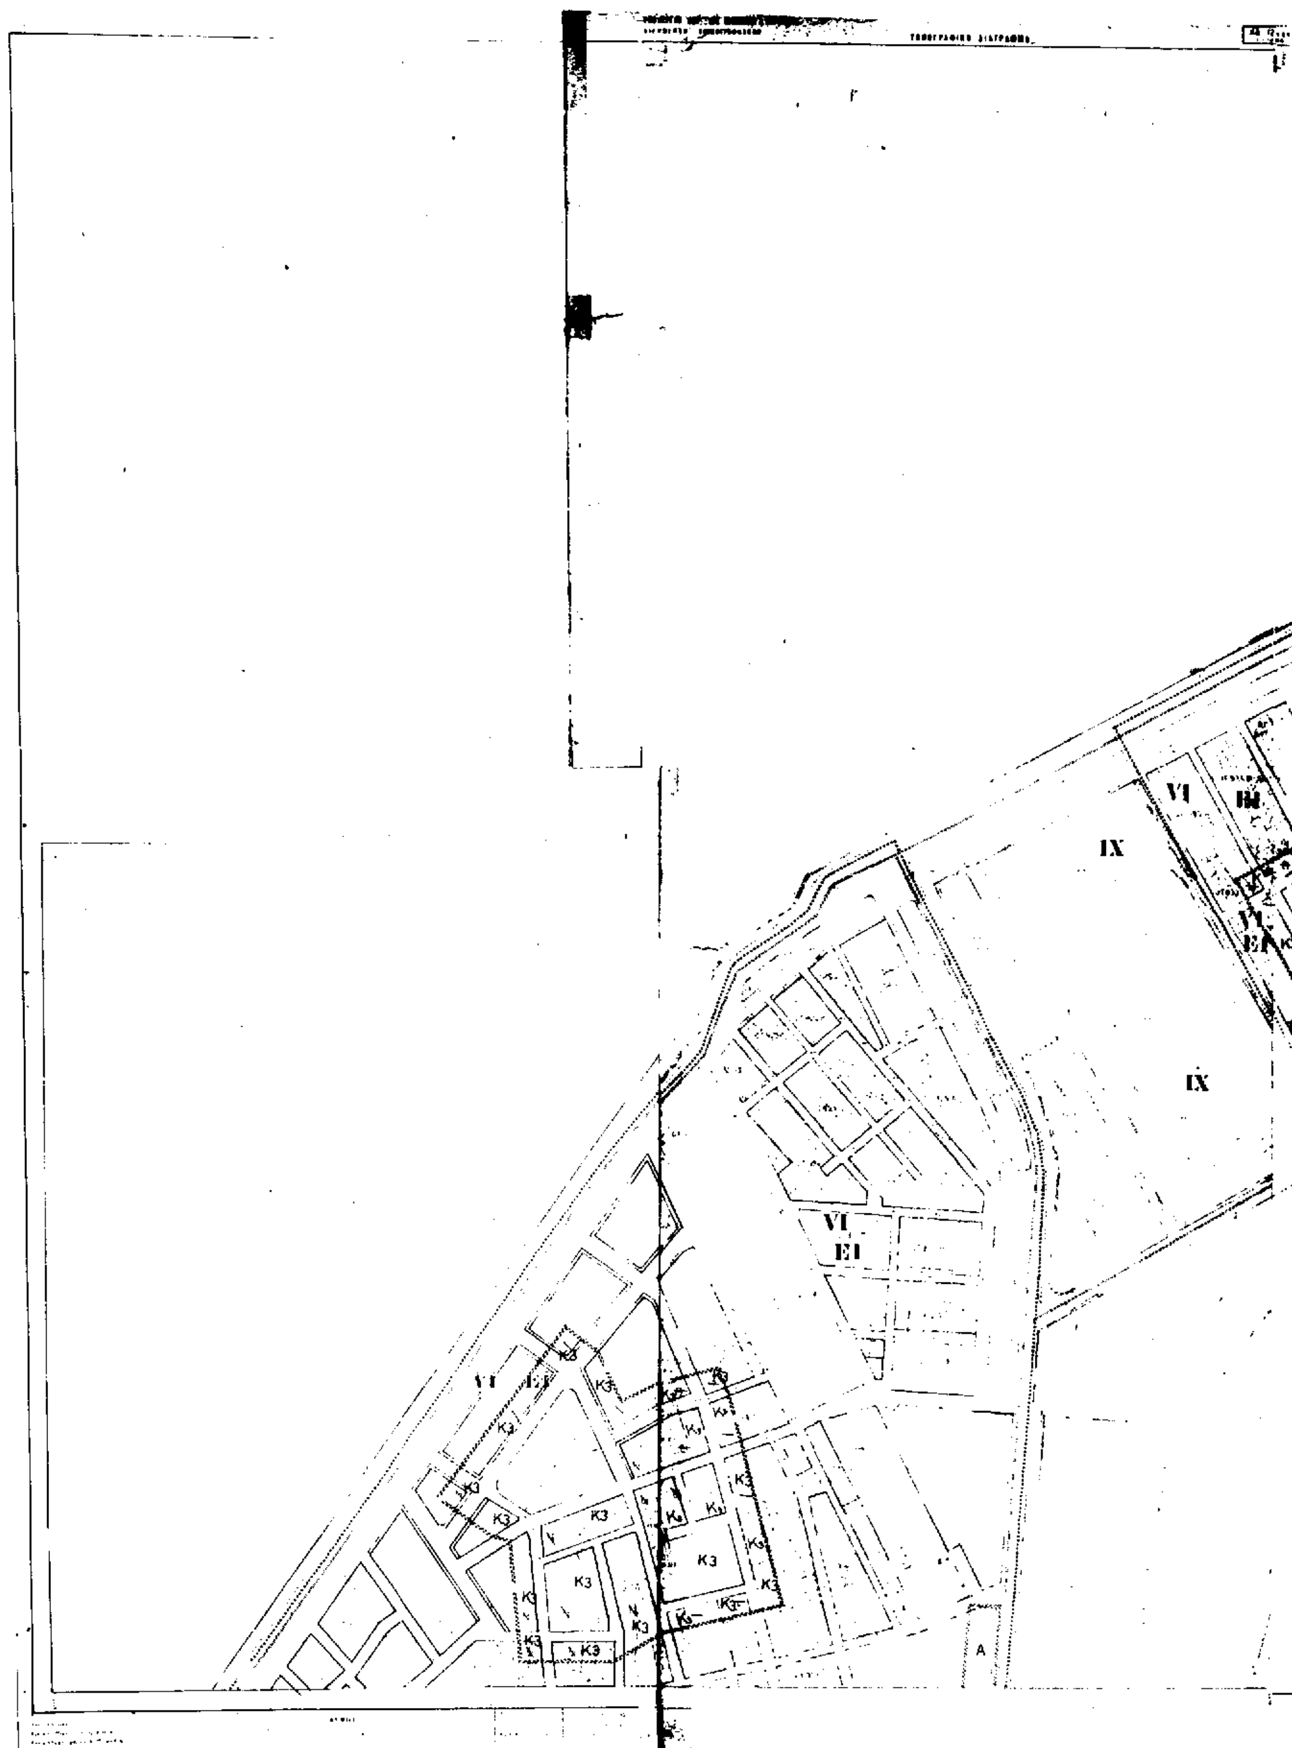
6. Στους οικοδομήσιμους χώρους που χαρακτηρίζονται με στοιχείο Β.Π - Χ.Π επιτρέπονται οι χρήσεις των άρθρων 5 (μη οχλούσα βιομηχανία -βιοτεχνία-βιομηχανικό & βιοτεχνικό πάρκο) & 7 (χονδρεμπόριο) του Π.Δ. της 23.2.87 (ΦΕΚ 166 Δ΄).
7. Στους λοιπούς οικοδομήσιμους χώρους επιτρέπεται η χρήση αμιγούς κατοικίας όπως αυτή προσδιορίζεται στο άρθρο 2 του Π.Δ. της 23.2.87.

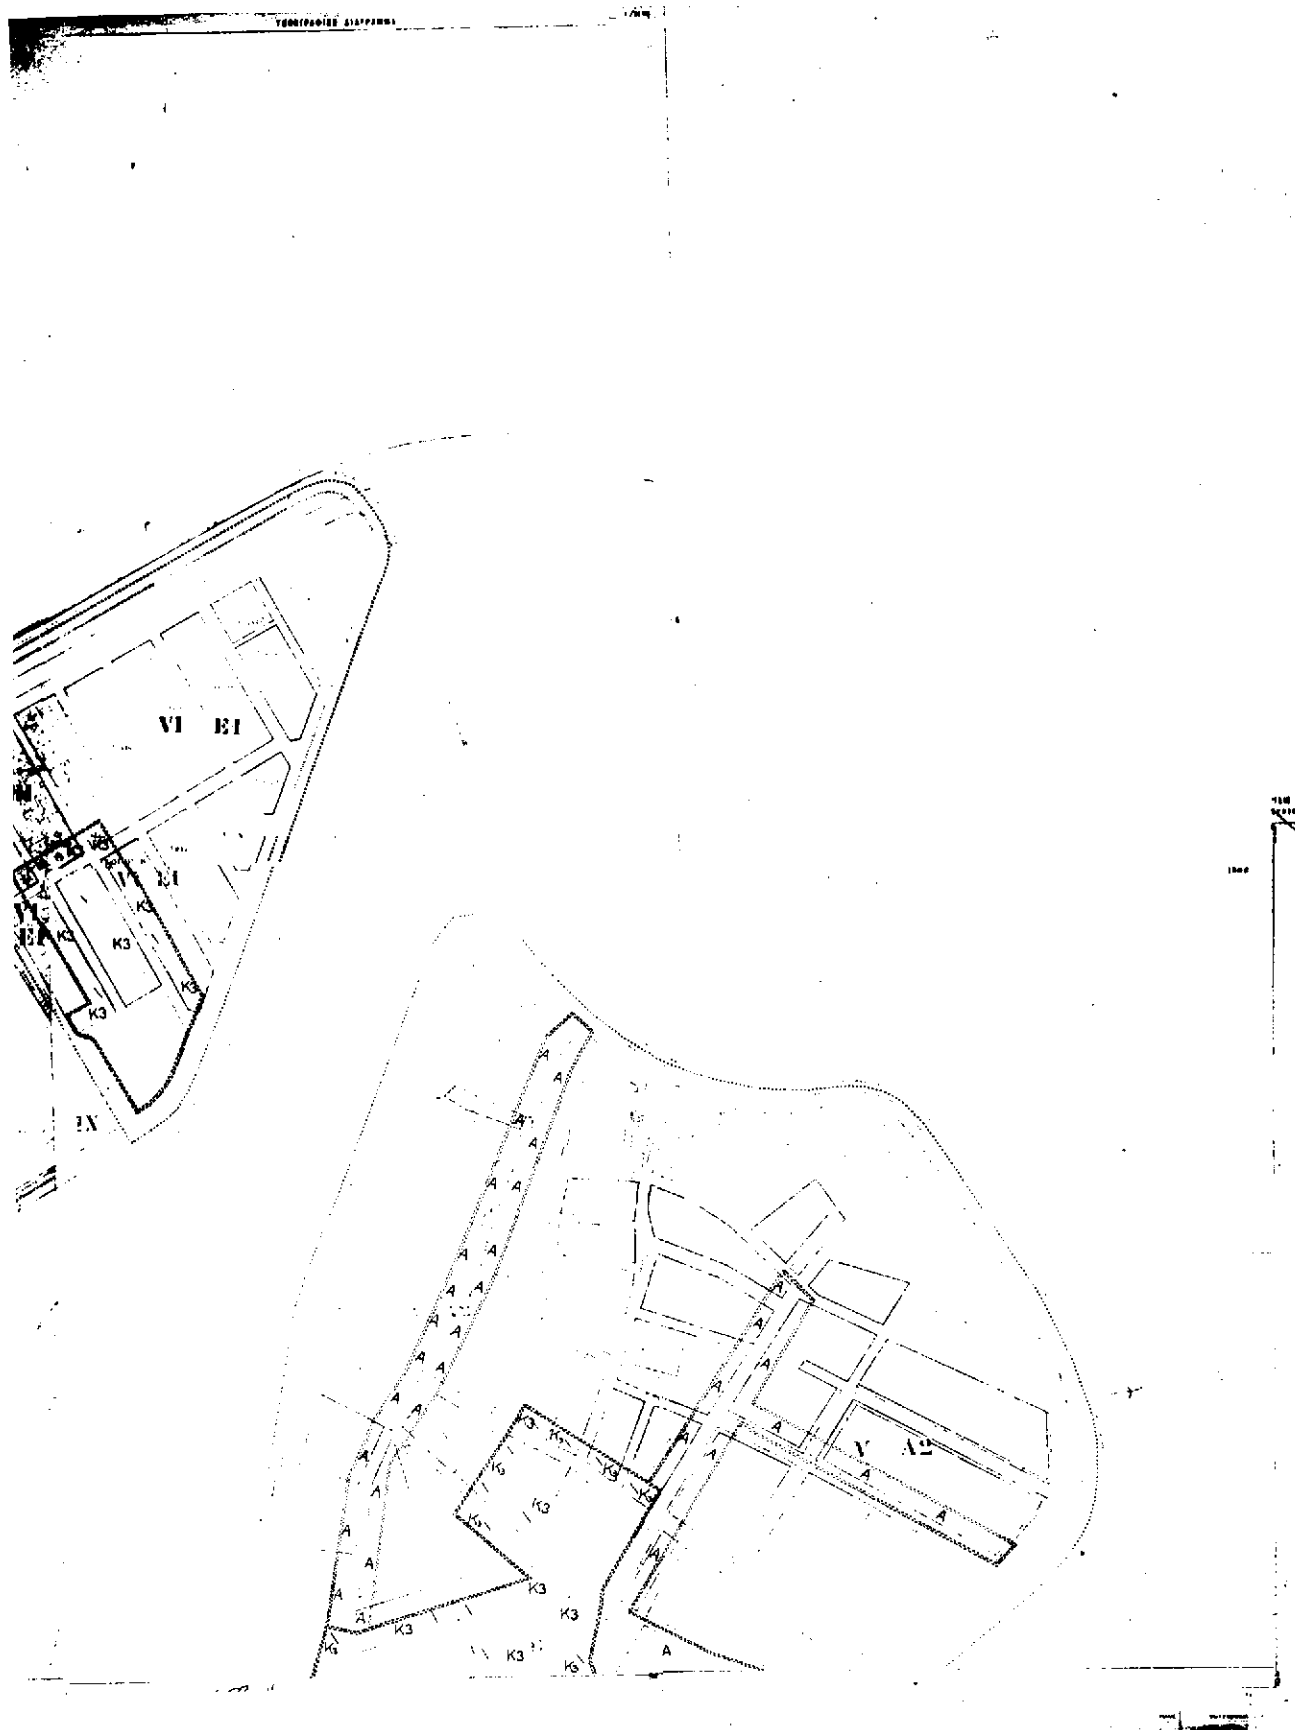
Η ισχύς της παρούσας Απόφασης αρχίζει από τη δημοσίευσή της στην Εφημερίδα της Κυβερνήσεως.

Η απόφαση αυτή να δημοσιευθεί στην Εφημερίδα της Κυβερνήσεως.

Λάρισα, 31 Αυγούστου 2000

Ο Γενικός Γραμματέας Περιφέρειας Θεσσαλίας
ΙΩΑΝΝΗΣ ΚΑΡΑΤΖΙΩΤΗΣ


IX
VI
IX
VI
E1
VI
E1
K3
A


VI E1
K3
A
V A2

ΠΟΛΕΟΔΟΜΙΚΗ ΜΕΛΕΤΗ

ΔΙΑΝΟΜΗ ΠΙΝΑΚΙΔΩΝ

Κ. ΞΕΝΟΥΔΗΣ
Κ. ΠΟΝΗΡΙΔΗΣ
Κ. ΜΟΡΙΔΗΣ
Κ. ΠΟΝΗΡΙΔΗΣ
Π. ΜΕΤΑΞΑΤΟΣ
Α. ΑΡΓΥΡΟΣ

URBAN STRUCTURE

Π-2.1 | Ρ-2.1

ΡΥΜΟΤΟΜΙΚΟ ΣΧΕΔΙΟ

CITY PLAN

ΚΛΙΜΑΚΑ 1:1000

ΛΑΡΙΣΑ

ΔΕΚΕΜΒΡΙΟΣ 1986 ΝΟΜΟΣ ΛΑΡΙΣΑΣ

ΔΗΜΟΣ ΛΑΡΙΣΑΣ

Δ/ΝΣΗ ΤΕΧΝΙΚΗΣ ΥΠΗΡΕΣΙΑΣ
ΤΜΗΜΑ ΠΟΛΕΟΔΟΜΙΑΣ
ΓΡΑΦΕΙΟ ΣΧΕΔΙΟΥ ΠΟΛΗΣ &
ΚΥΚΛΟΦΟΡΙΑΚΩΝ ΡΥΘΜΙΣΕΩΝ

ΤΟΠΟΓΡΑΦΙΚΟ ΔΙΑΓΡΑΜΜΑ
ΤΡΟΠΟΠΟΙΗΣΗ ΣΧΕΔΙΟΥ ΠΟΛΗΣ ΛΑΡΙΣΑΣ
ΣΤΟ Ο.Τ. ... ΠΙΝ.
ΣΥΝΟΙΚΙΣΜΟΣ

ΠΕΡΙΦΕΡΕΙΑΚΟ ΣΥΜΒΟΥΛΙΟ ΧΩΡΟΤΑΞΙΑΣ ΟΙΚΙΣΜΟΥ & ΠΕΡΙΒΑΛΛΟΝΤΟΣ

Το παρόν συνοδεύει την υπ αριθμ. απόφαση Δήμου Λαρισας

Λαρισα

Η ΠΡΟΪΣΤΑΜΕΝΗ

Ο ΣΥΝΤΑΞΑΣ

ΝΟΤΗ ΠΑΡΑΣΚΕΥΗ

ΘΕΩΡΗΘΗΚΕ

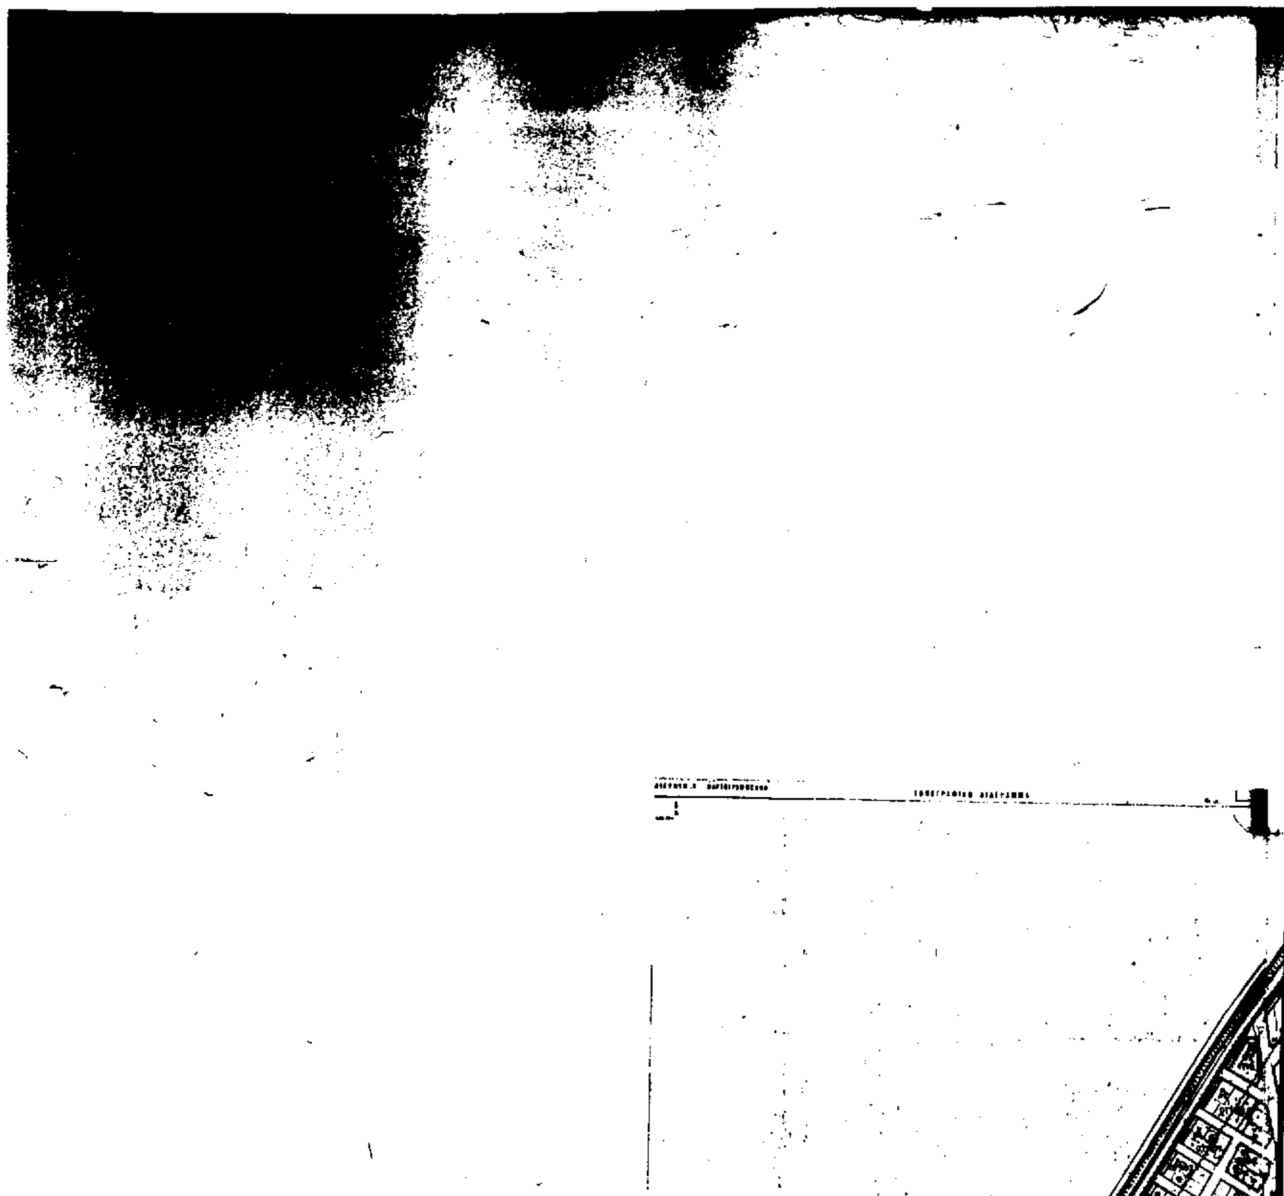
Λαρισα 18-1-

ΔΗΜΟΣ ΛΑΡΙΣΑΣ

ΑΡΙΘΜ. 48/26-3-99

A A A A

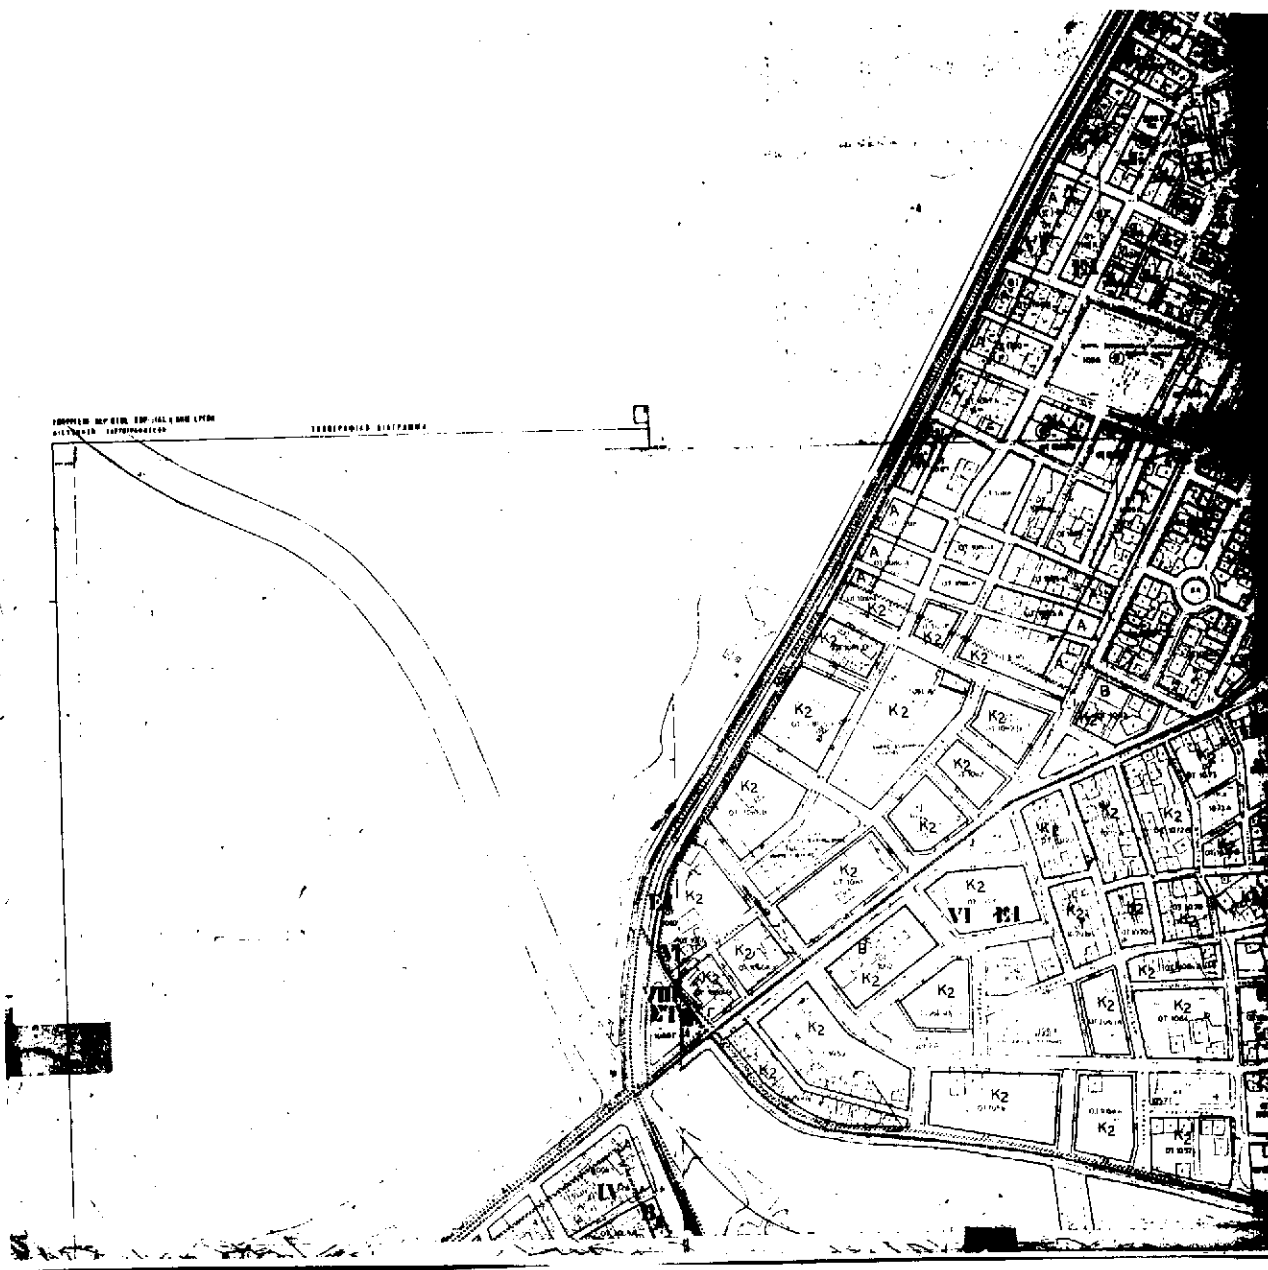
ΕΘΝΙΚΟ ΤΥΠΟΓΡΑΦΕΙΟ
Για τεχνικούς λόγους στο σχεδιάγραμμα έγινε σμίκρυνση κατά ποσοστό

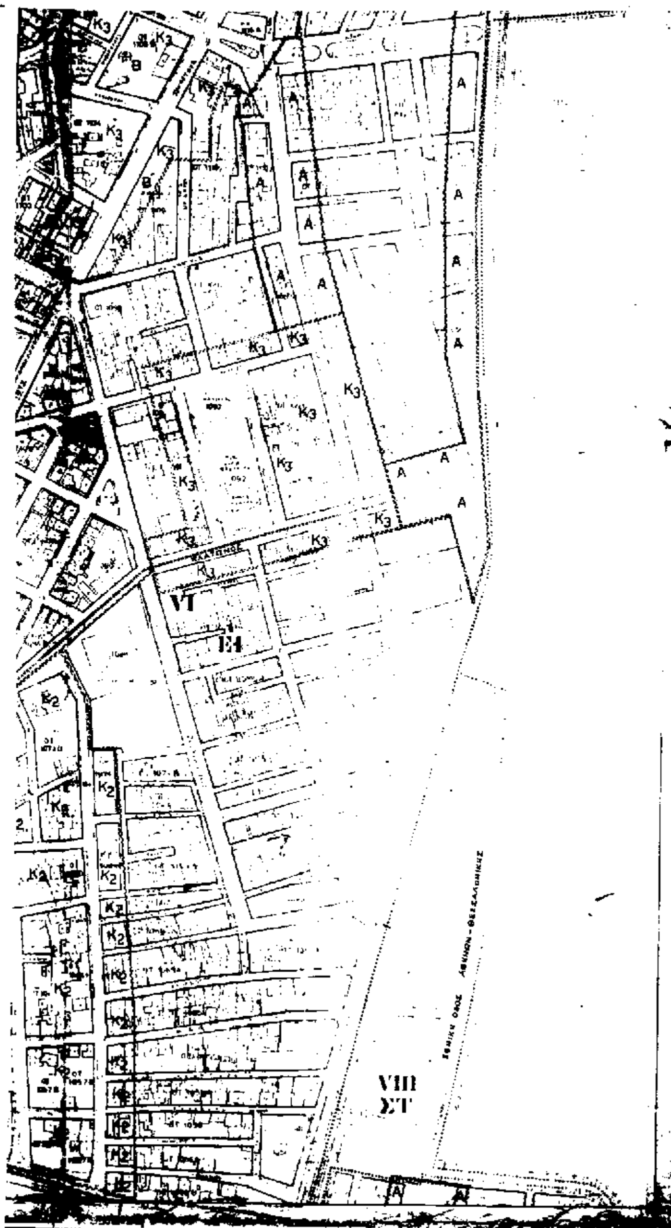


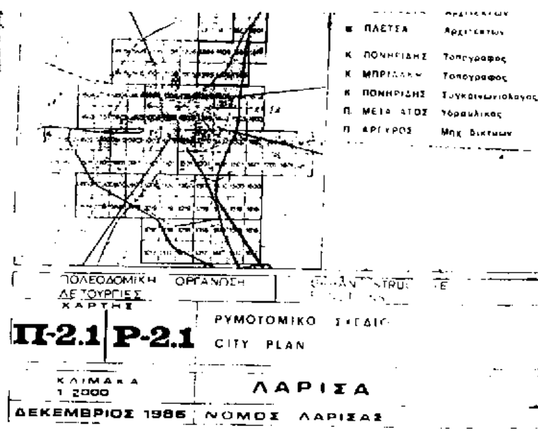
ΠΟΛΕΟΔΟΜΙΚΗ ΜΕΛΕΤΗ ΕΠΕΚΤΑΣΗ ΑΝΑΘΕΩΡΗΣΗ

ΟΜΑΔΑ ΜΕΛΕΤΗΣ

ΔΙΑΝΟΜΗ ΠΙΝΑΚΙΔΩΝ


A
B
K2
VI
VII



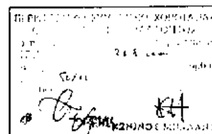

ΕΘΝΙΚΟ ΤΥΠΟΓΡΑΦΕΙΟ
Για τεχνικούς λόγους στο σχεδιάγραμμα έγινε σμίκρυνση κατά ποσοστό 35 %

**ΔΗΜΟΣ ΛΑΡΙΣΑΣ** **2**

**Δ/ΝΣΗ ΠΟΛΕΟΔΟΜΙΑΣ**
**ΤΜΗΜΑ ΣΧΕΔΙΟΥ ΠΟΛΗΣ**
**ΓΡΑΦΕΙΟ ΠΟΛΕΟΔΟΜΙΚΟΥ ΣΧΕΔΙΑΣΜΟΥ**

**ΤΟΠΟΓΡΑΦΙΚΟ ΔΙΑΓΡΑΜΜΑ**
**ΤΡΟΠΟΠΟΙΗΣΗ ΣΧΕΔΙΟΥ ΠΟΛΗΣ ΛΑΡΙΣΑΣ**
**ΣΤΑ Ο.Τ. : ......** **ΠΙΝ.** : 13.05 - 13.06 14.05 14.06 15.05 15.07 15.08 - 16.07 16.08

**ΣΥΝΟΙΚΙΣΜΟΣ : Ν. ΣΜΥΡΝΗΣ**



Το παρόν συνοδεύει την με αριθμό απόφαση Νομάρχη Λάρισας

Λάρισα / /97

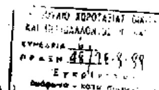
Η ΠΡΟΪΣΤΑΜΕΝΗ
ΤΕ και ΠΕ Νομαρχ. Αυτοδ. Λάρισας

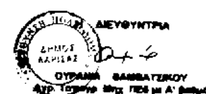
Ο ΣΥΝΤΑΞΑΣ

ΝΟΤΗ ΠΑΡΑΣΚΕΥΗ
Αρχιτέκτων Μηχ ΠΕ 4 με Β' βαθμό

ΘΕΩΡΗΘΗΚΕ

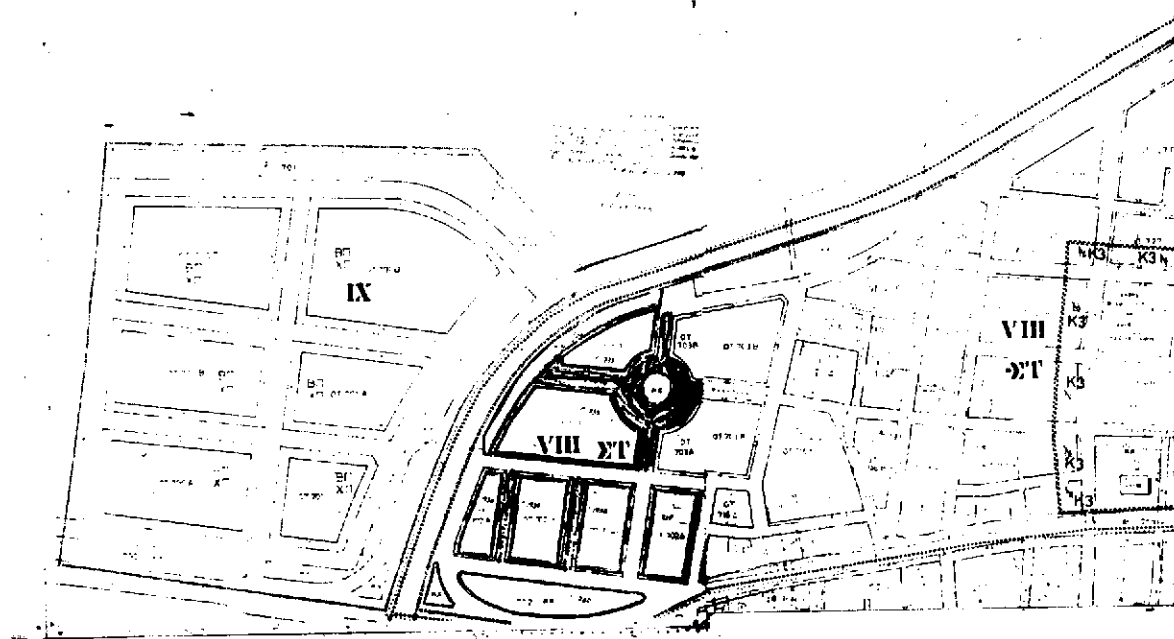
Λάρισα 18 / 9 / 97

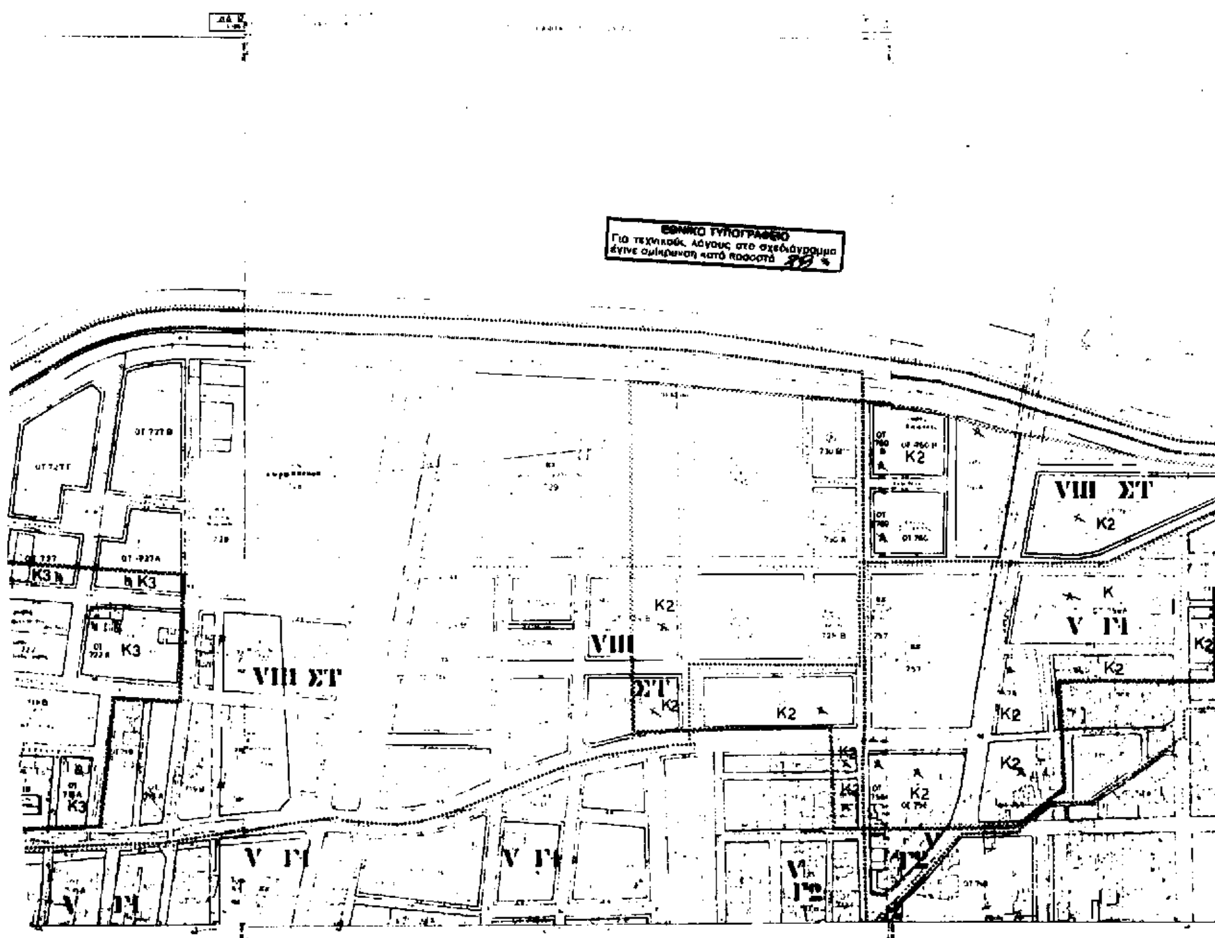


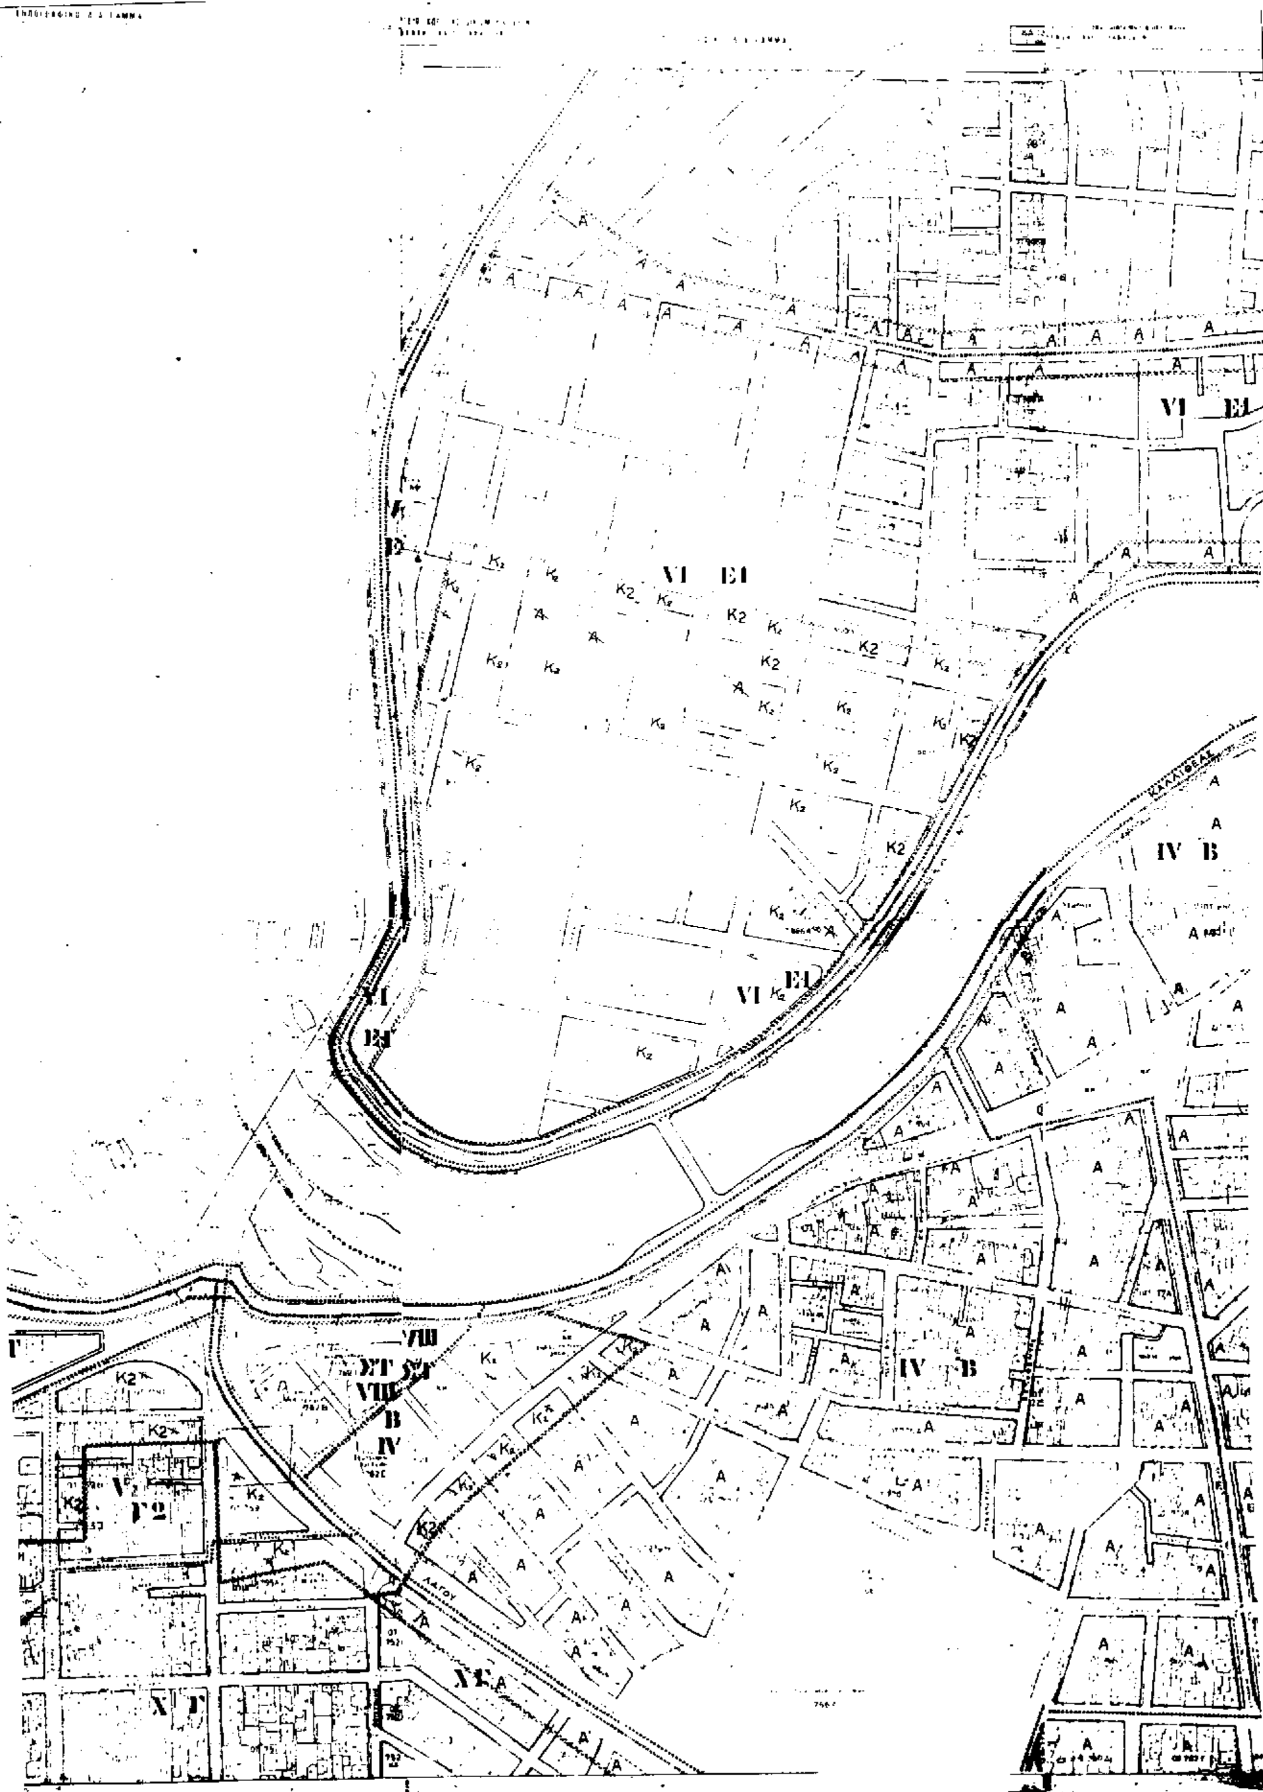


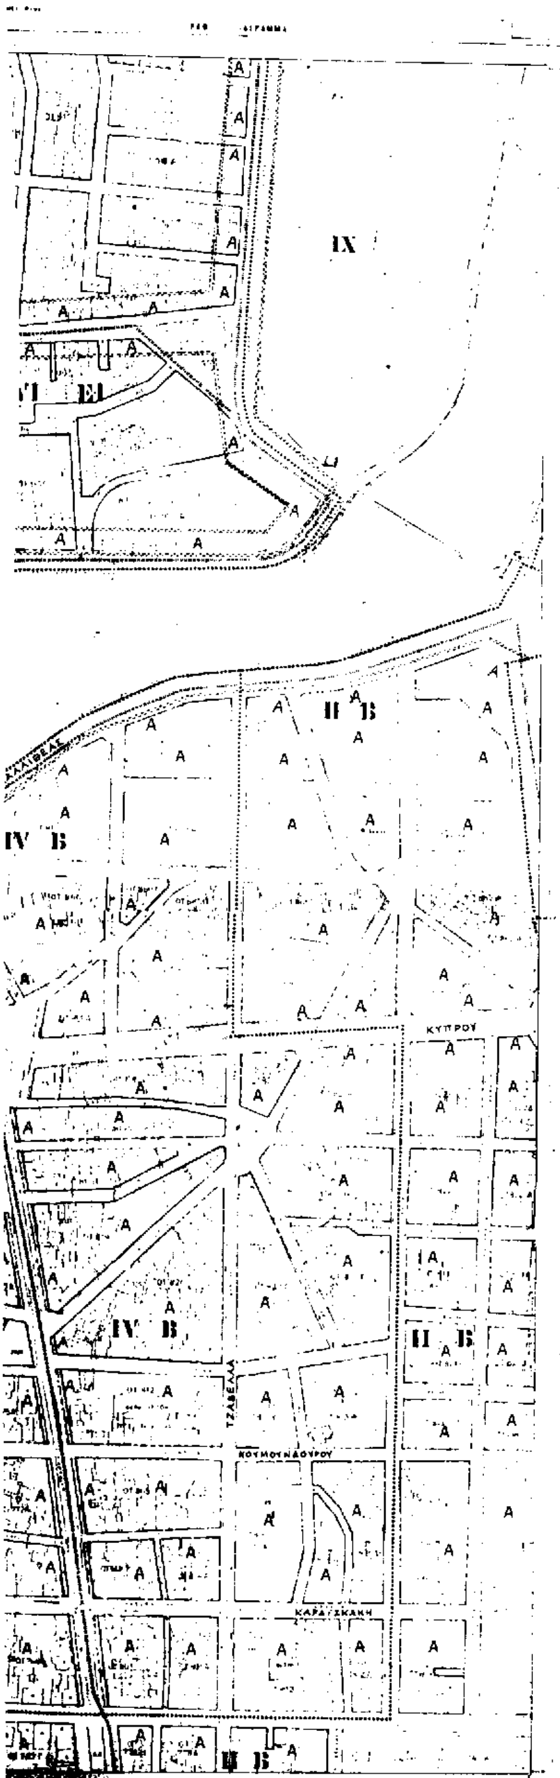

ΔΙΕΥΘΥΝΤΡΙΑ

ΟΥΡΑΝΙΑ ΣΑΜΠΑΤΖΙΚΟΥ
Αγρ. Τοπογρ. Μηχ. ΠΕ6 με Α' βαθμό


IX
VIII ΣΤ
VIII
ΣΤ
K3


ΕΘΝΙΚΟ ΤΥΠΟΓΡΑΦΕΙΟ
Για τεχνικούς λόγους στο σχεδιάγραμμα
έγινε σμίκρυνση κατά ποσοστό 89 %
VIII ΣΤ
K2
K3
V ΓΙ


VI E1
IV B
ΚΑΛΛΙΘΕΑΣ
K2
A
VIII
IV




35

**ΔΗΜΟΣ ΛΑΡΙΣΑΣ**

**Δ/ΝΣΗ ΤΕΧΝΙΚΗΣ ΥΠΗΡΕΣΙΑΣ**
**ΤΜΗΜΑ ΠΟΛΕΟΔΟΜΙΑΣ**
**ΓΡΑΦΕΙΟ ΣΧΕΔΙΟΥ ΠΟΛΗΣ &**
**ΚΥΚΛΟΦΟΡΙΑΚΩΝ ΡΥΘΜΙΣΕΩΝ**

ΤΟΠΟΓΡΑΦΙΚΟ ΔΙΑΓΡΑΜΜΑ
ΤΡΟΠΟΠΟΙΗΣΗ ΣΧΕΔΙΟΥ ΠΟΛΗΣ ΛΑΡΙΣΑΣ
ΣΤΟ Ο.Τ. ΠΙΝ. 0804-0904-1004-0503-0603 0703-0803-0903-1003
ΣΥΝΟΙΚΙΣΜΟΣ

48/25-9-98

Το παρόν συνοδεύει την υπ' αριθμ. απόφαση Λάρισας

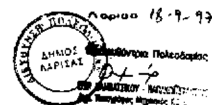
Ο ΣΥΝΤΑΞΑΣ
ΝΟΤΗ ΠΑΡΑΣΚΕΥΗ
Αρχιτέκτων Μηχανικός ΠΕΙ
με Β' βαθμό

Λάρισα

Η ΠΡΟΪΣΤΑΜΕΝΗ

ΠΕΡΙΦΕΡΕΙΑΚΟ ΣΥΜΒΟΥΛΙΟ ΧΩΡΟΤΑΞΙΑΣ
ΟΙΚΙΣΜΟΥ & ΠΕΡΙΒΑΛΛΟΝΤΟΣ
Το παρόν εξετάσθηκε από το ΠΣΧΟΠ ... 23-6 ...
και εγκρίθηκε ... αρθμ.
53/...
Ο ΠΡΟΕΔΡΟΣ
Ο ΓΡΑΜΜΑΤΕΑΣ
ΜΠΟΜΠΟΡΙΔΗΣ
ΚΩΝ/ΝΟΣ ΜΠΑΛΑΝΟΣ

ΘΕΩΡΗΘΗΚΕ
Λάρισα 18-9-97




Η Διευθύντρια Πολεοδομίας

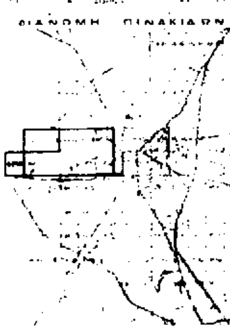
ΔΟΚ 652
ΦΕΚ
ΠΟΣΟΣΤΟ 4...

ΚΑΤΑ ΤΟ Κ

...ΟΤΟΜΙΚΗ ΜΕΛΕΤΗ ΕΠΕΚΤΑΣΗ ΑΝΑΘΕΩΡΗΣΗ

ΟΜΑΔΑ ΜΕΛΕΤΗΣ

ΔΙΑΝΟΜΗ ΠΙΝΑΚΙΔΩΝ



| | | |
|---|---|---|
| Θ | ΜΠΟΜΠΟΤΗΣ | Πολεοδόμος |
| Κ | ΣΕΜΠΕΣΤΑ | Αρχιτέκτων |
| Ε | ΠΑΕΤΣΑ | Αρχιτέκτων |
| Κ | ΠΟΝΗΡΙΔΗΣ | Τοπογράφος |
| Κ | ΜΠΡΙΛΑΚΗ | Τοπογράφος |
| Α | ΠΟΝΗΡΙΔΗΣ | Συγκοινωνιολόγος |
| Π | ΜΕΤΑΞΑΤΟΣ | Υδραυλικός |
| Π | ΑΡΓΥΡΟΣ | Μηχ. δικτύων |

...RBAN STRUCTURE
...NCTIONS

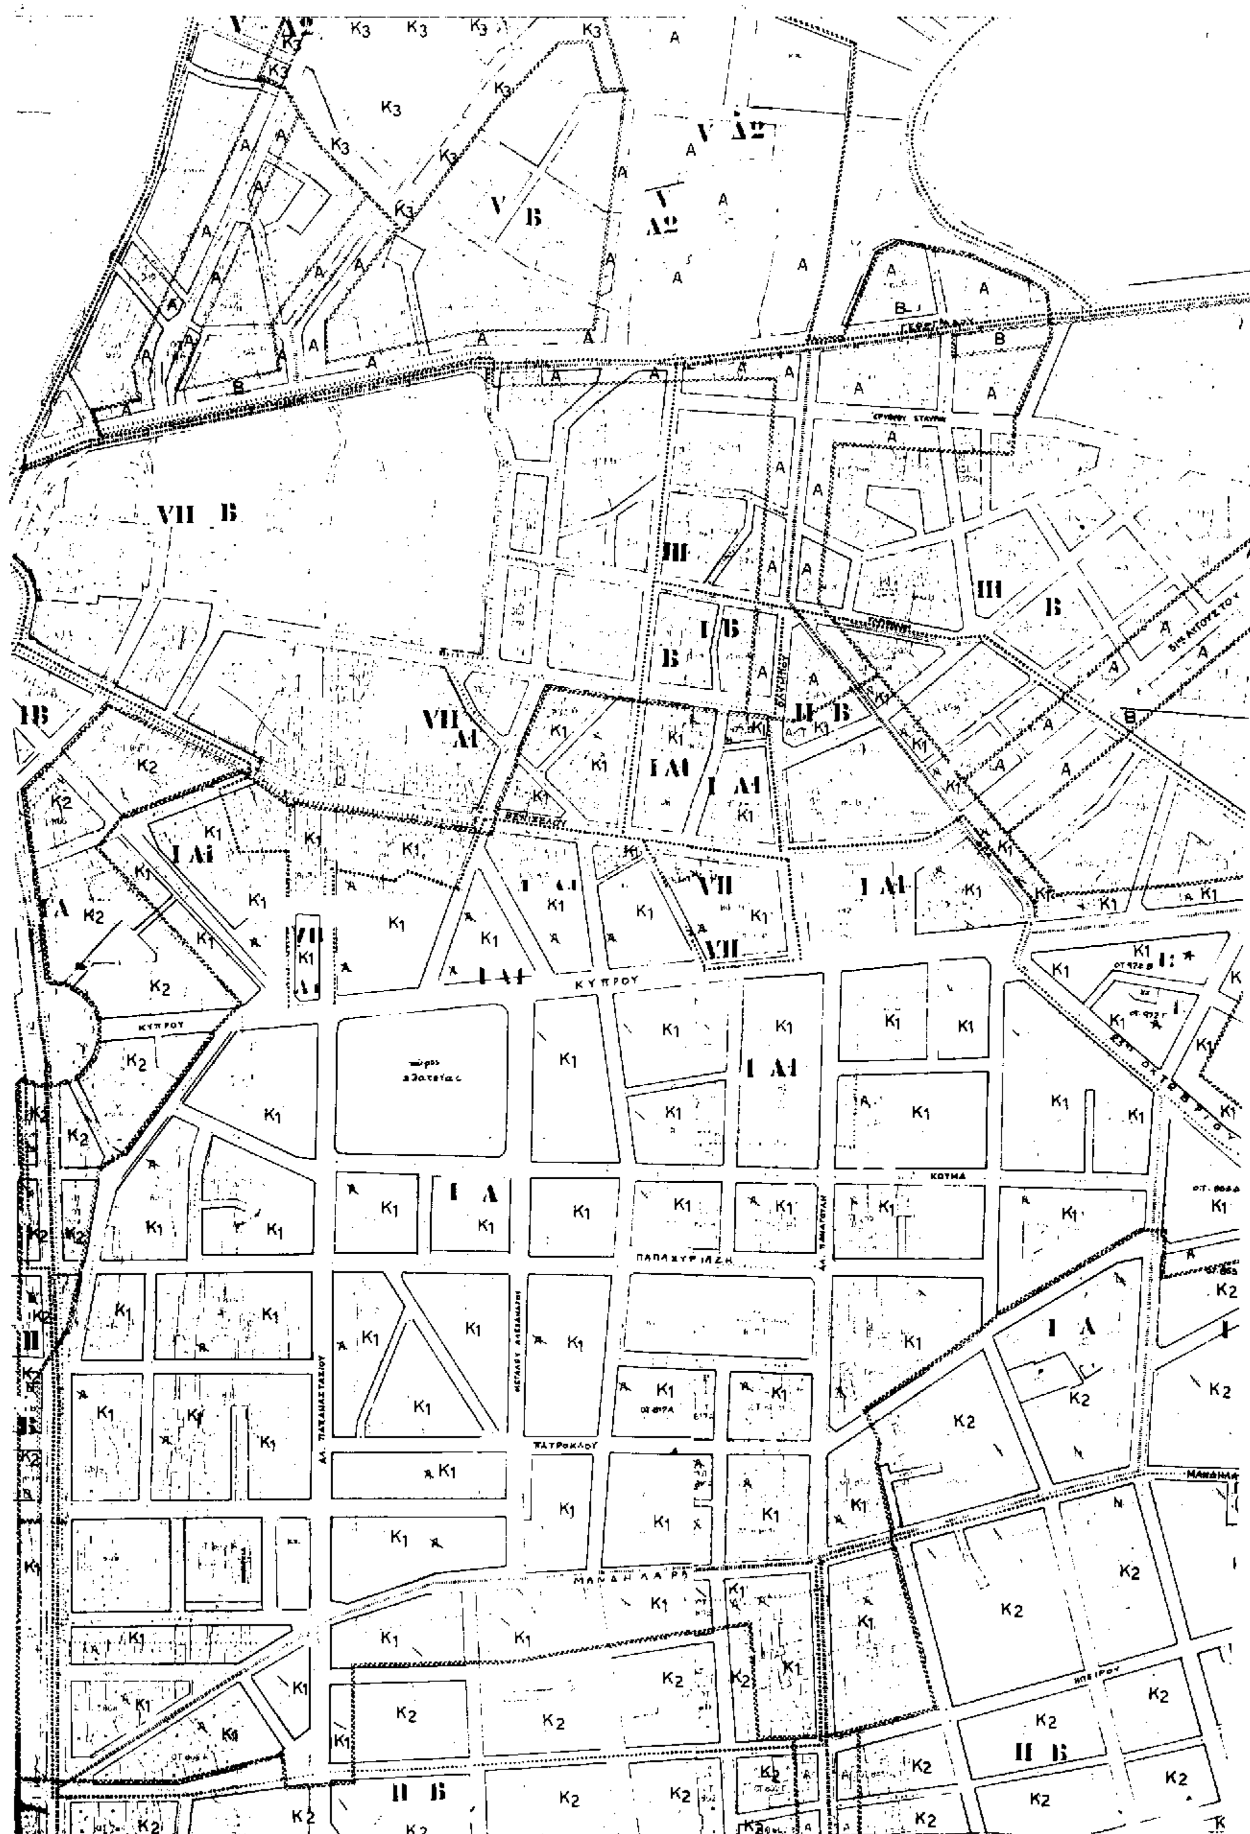
**2.1 | P-2.1**

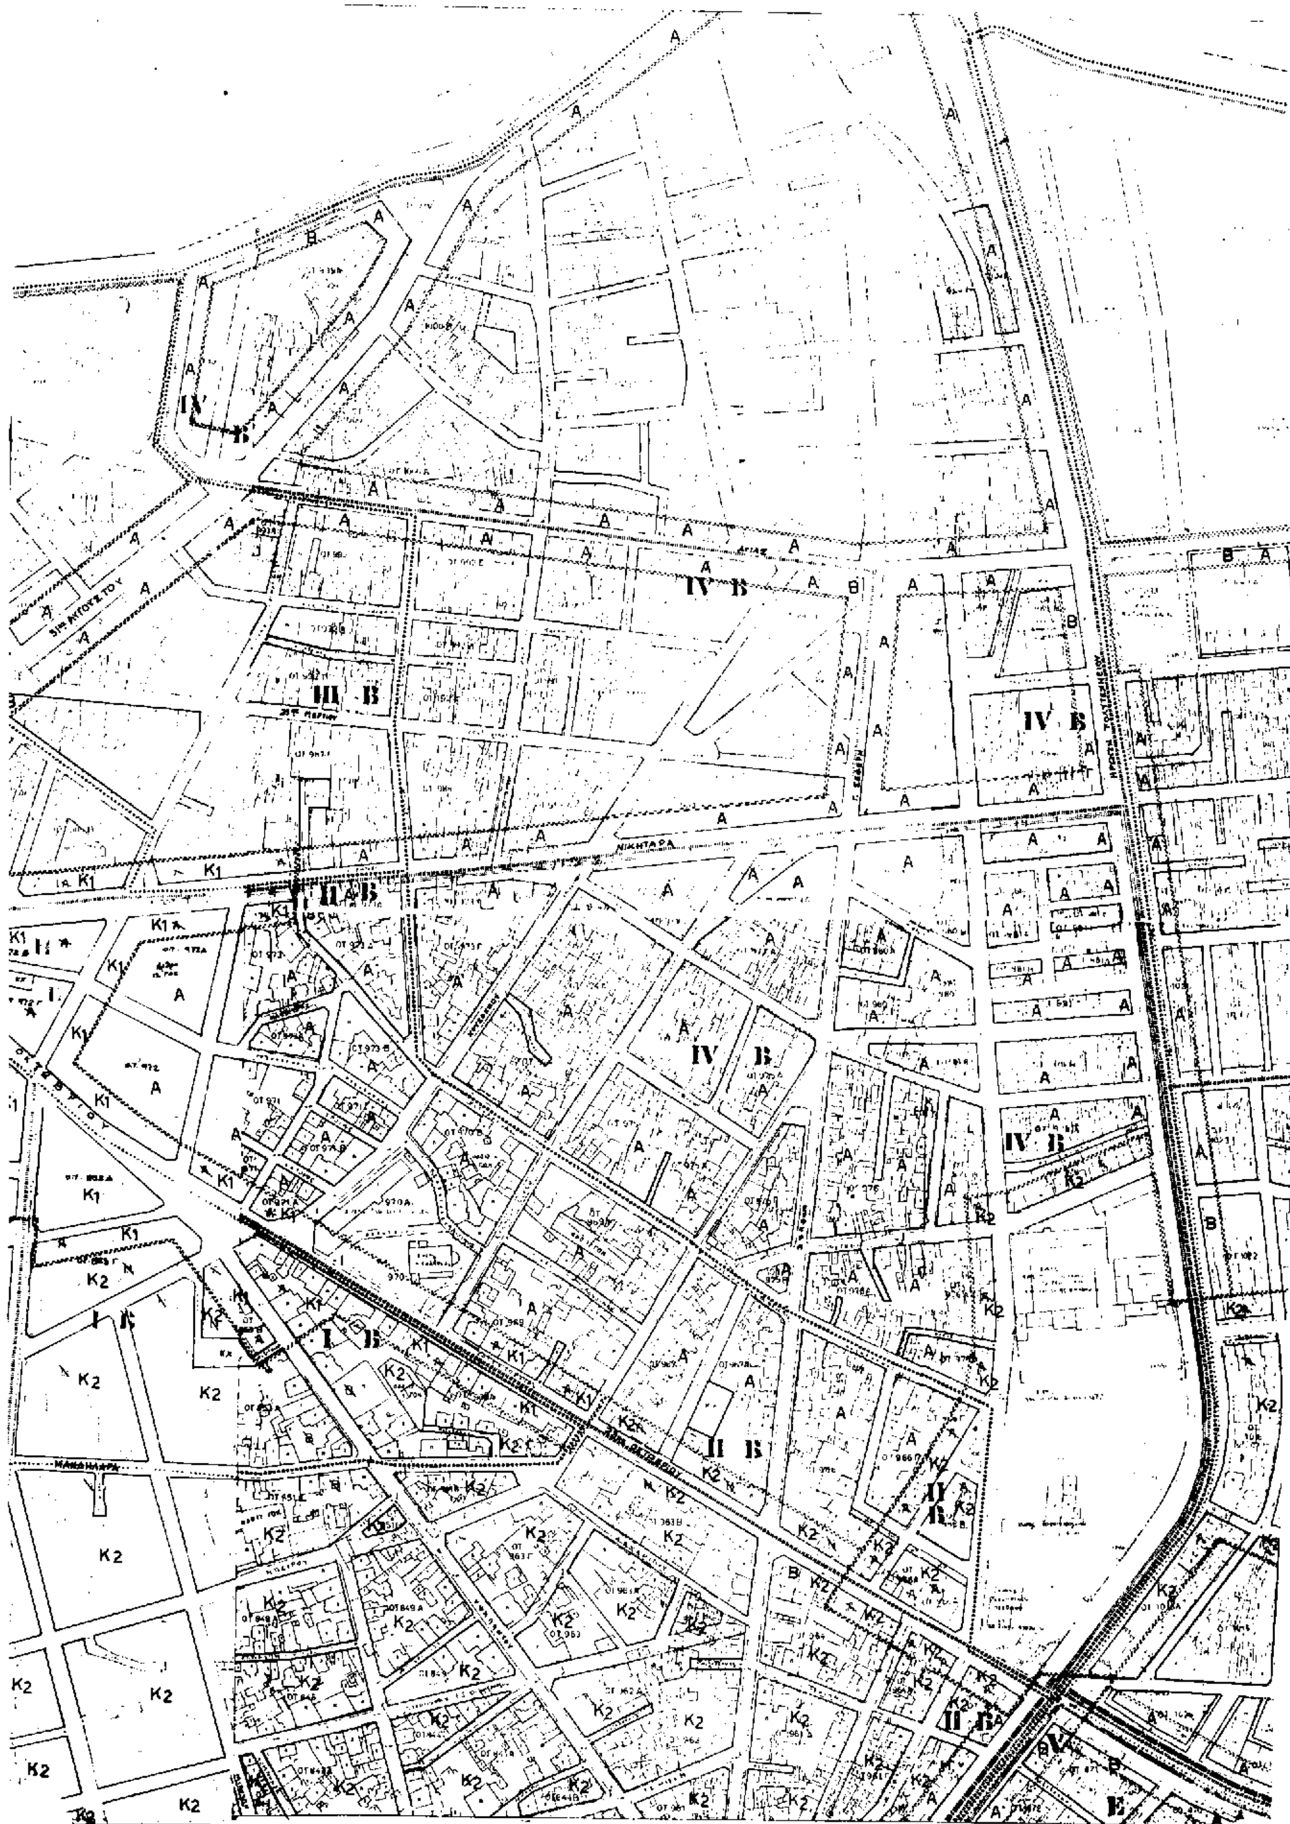
ΡΥΜΟΤΟΜΙΚΟ ΣΧΕΔΙΟ
CITY PLAN

ΚΛΙΜΑΚΑ 1:2000

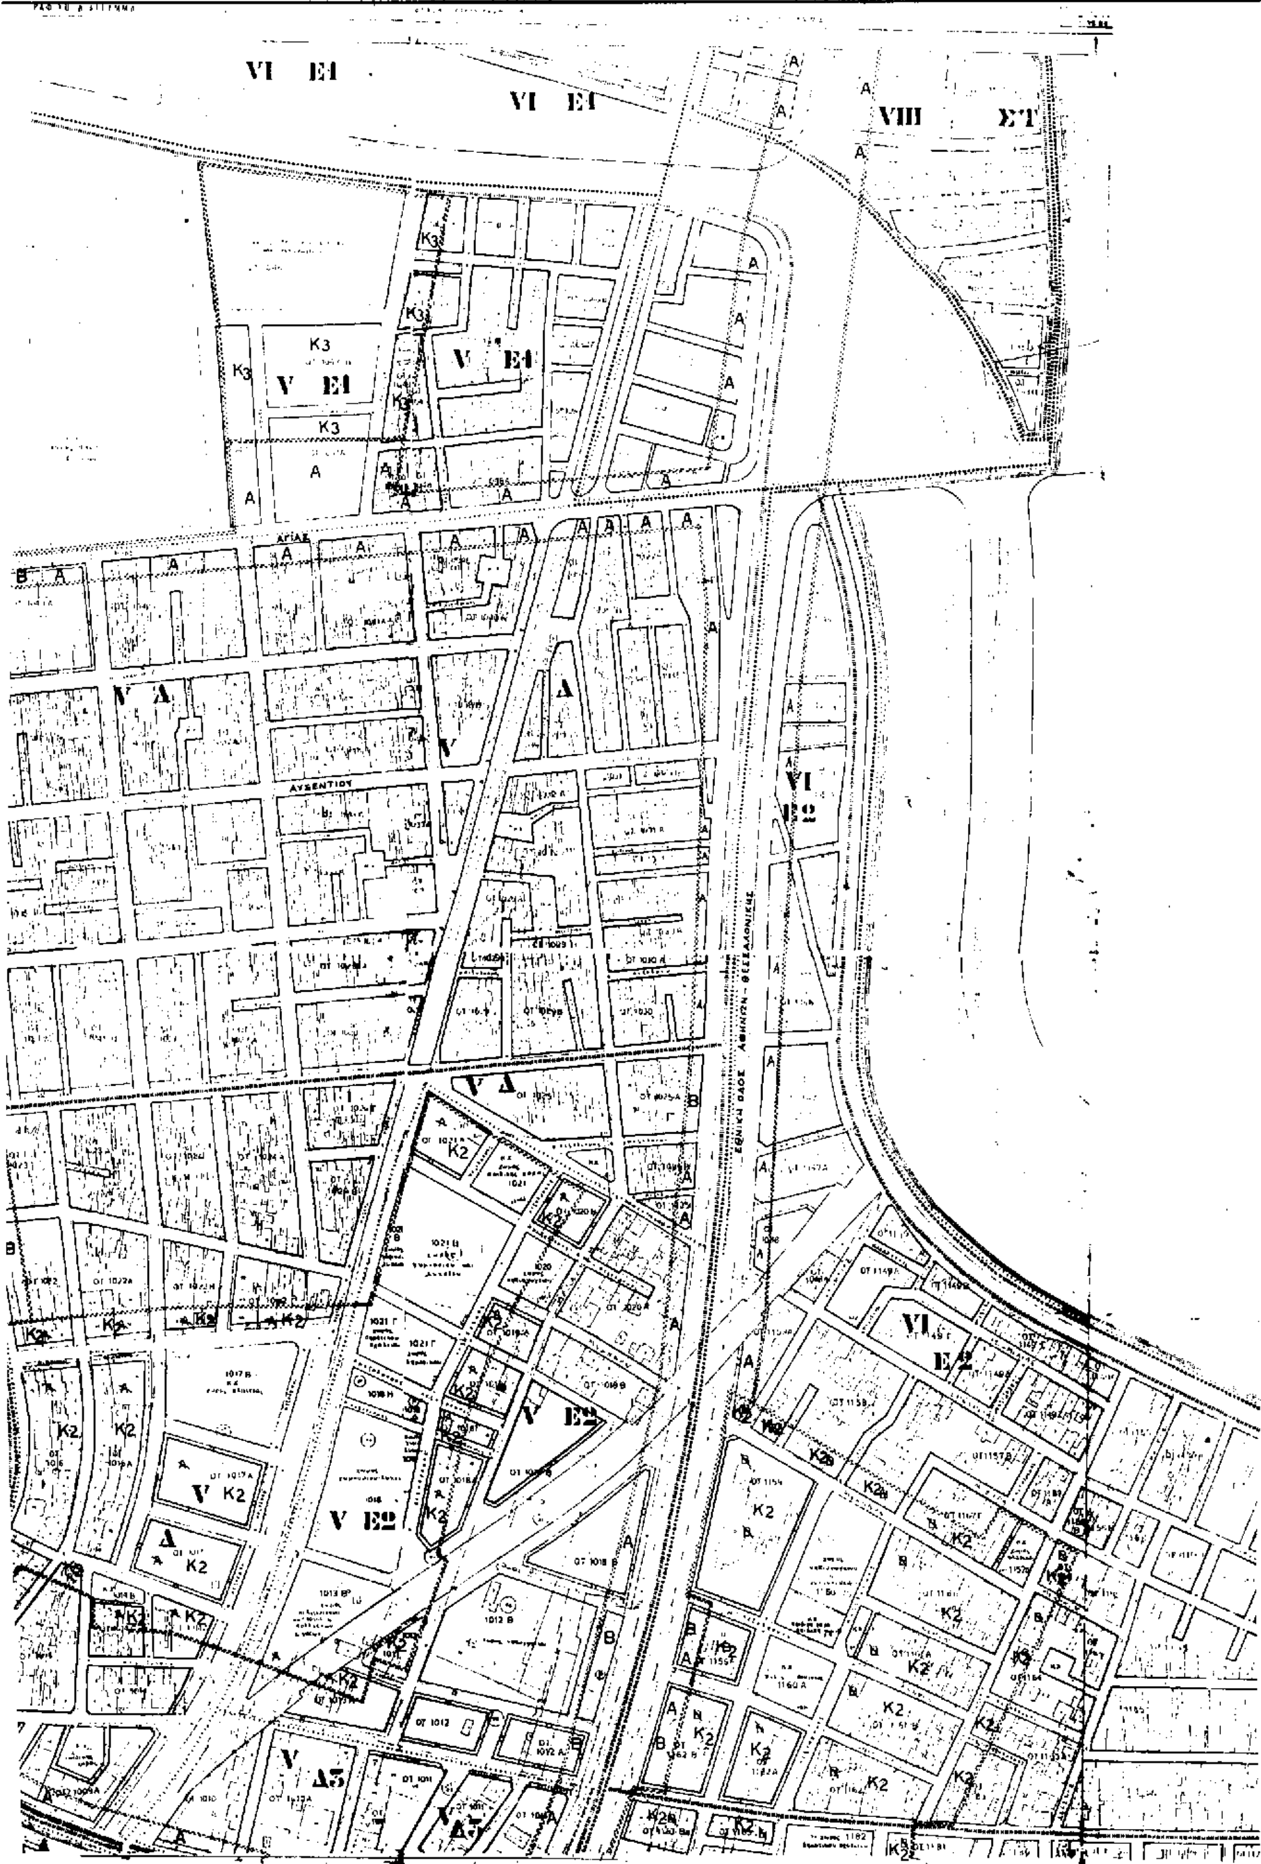
**ΛΑΡΙΣΑ**

ΜΕΡΟΣ ... ΔΗΜΟΣ ΛΑΡΙΣΑΣ


V Β
V Α2
VII Β
VII Α1
ΙΙΙ Β
Ι Α1
Ι Α
ΙΙ Β
ΚΥΠΡΟΥ



ΝΙΚΗΤΑΡΑ
ΜΑΚΡΗ
IV B
III B
II B
I B
K1
K2


VI Ε1
VI Ε1
VIII ΣΤ
V Ε1
V Ε1
K3
V Α
V Α
VI Ε2
V Δ
VI Ε2
V Ε2
V Ε2
V K2
V Δ3
V Δ3
ΑΥΞΕΝΤΙΟΥ
ΕΘΝΙΚΗ ΟΔΟΣ ΑΘΗΝΩΝ - ΘΕΣΣΑΛΟΝΙΚΗΣ

ΠΙΣΤΟ ΑΝΤΙΓΡΑΦΟ

ΠΟΛΕΟΔΟΜΙΚΗ ΜΕΛΕΤΗ ΕΠΕΚΤΑΣΗ ΑΝΑΘΕΩΡΗΣΗ

ΚΕΝΤΡΙΚΗ ΦΧ 1:100000
φ = 39 45
λ = 1 15 ΑΠΟ ΑΘΗΝΑ

22.6.83

ΟΜΑΔΑ ΜΕΛΕΤΗΣ

Θ. ΜΠΟΜΠΟΤΗΣ Πολεοδόμος
Κ. ΣΕΜΠΕΣΤΑ Αρχιτεκτων
Ε. ΠΛΕΤΣΑ Αρχιτεκτων
Κ. ΠΟΝΗΡΙΔΗΣ Τοπογραφος
Κ. ΜΠΡΙΛΑΚΗ Τοπογραφος
Κ. ΠΟΝΗΡΙΔΗΣ Συγκοινωνιολογος
Π. ΜΕΤΑΞΑΤΟΣ Υδραυλικος
Π. ΑΡΓΥΡΟΣ Μηχ. δικτυων

ΔΙΑΝΟΜΗ ΠΙΝΑΚΙΔΩΝ

ΠΟΛΕΟΔΟΜΙΚΗ ΟΡΓΑΝΩΣΗ ΛΕΙΤΟΥΡΓΙΕΣ — URBAN STRUCTURE FUNCTIONS

ΧΑΡΤΗΣ

Π-2.1 | P-2.1 — ΡΥΜΟΤΟΜΙΚΟ ΣΧΕΔΙΟ / CITY PLAN

ΚΛΙΜΑΚΑ 1:2000 — ΛΑΡΙΣΑ

ΔΕΚΕΜΒΡΙΟΣ 1986 — ΝΟΜΟΣ ΛΑΡΙΣΑΣ

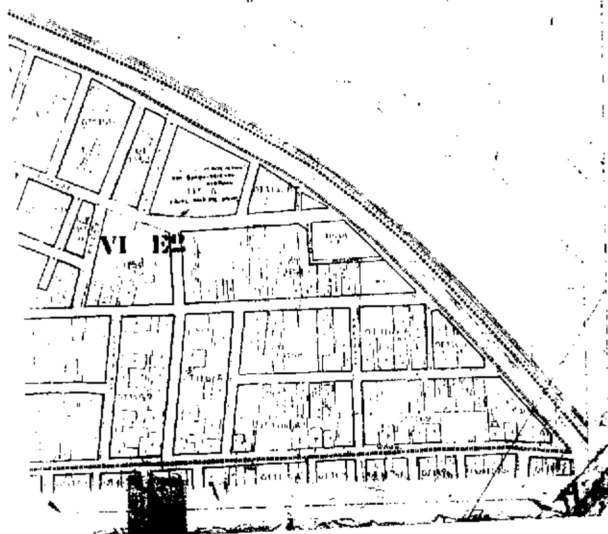
ΕΘΝΙΚΟ ΤΥΠΟΓΡΑΦΕΙΟ
Για τεχνικούς λόγους στο σχεδιάγραμμα έγινε σμίκρυνση κατά ποσοστό 40 %

**ΔΗΜΟΣ ΛΑΡΙΣΑΣ** 4

**Δ/ΝΣΗ ΠΟΛΕΟΔΟΜΙΑΣ**
**ΤΜΗΜΑ ΣΧΕΔΙΟΥ ΠΟΛΗΣ**
**ΓΡΑΦΕΙΟ ΠΟΛΕΟΔΟΜΙΚΟΥ ΣΧΕΔΙΑΣΜΟΥ**

**ΤΟΠΟΓΡΑΦΙΚΟ ΔΙΑΓΡΑΜΜΑ**
**ΤΡΟΠΟΠΟΙΗΣΗ ΣΧΕΔΙΟΥ ΠΟΛΗΣ ΛΑΡΙΣΑΣ**
**ΣΤΑ Ο.Τ. : ....... ΠΙΝ. : 11.03 - 11.04 - 12.03 - 12.04 - 13.03 - 13.04 - 14.03 - 14.04 - 15.03 - 15.04**

**ΣΥΝΟΙΚΙΣΜΟΙ : ΑΜΠΕΛΟΚΗΠΩΝ - ΚΕΝΤΡΟΥ - ΑΓ. ΚΩΝ/ΝΟΥ - ΑΓ. 40 ΜΑΡΤΥΡΩΝ**




ΧΡ. ΜΠΟΜΠΟΡΙΔΗΣ

Το παρόν συνοδεύει την με αριθμό απόφαση Νομάρχη Λάρισας.

Λάρισα / /97

Η ΠΡΟΪΣΤΑΜΕΝΗ
ΤΕ και ΠΕ Νομαρχ. Αυτοδ. Λάρισας

46/26-5-99

Ο ΣΥΝΤΑΞΑΣ

ΝΟΤΗ ΠΑΡΑΣΚΕΥΗ
Αρχιτέκτων Μηχ.ΠΕ4 με Β' βαθμό

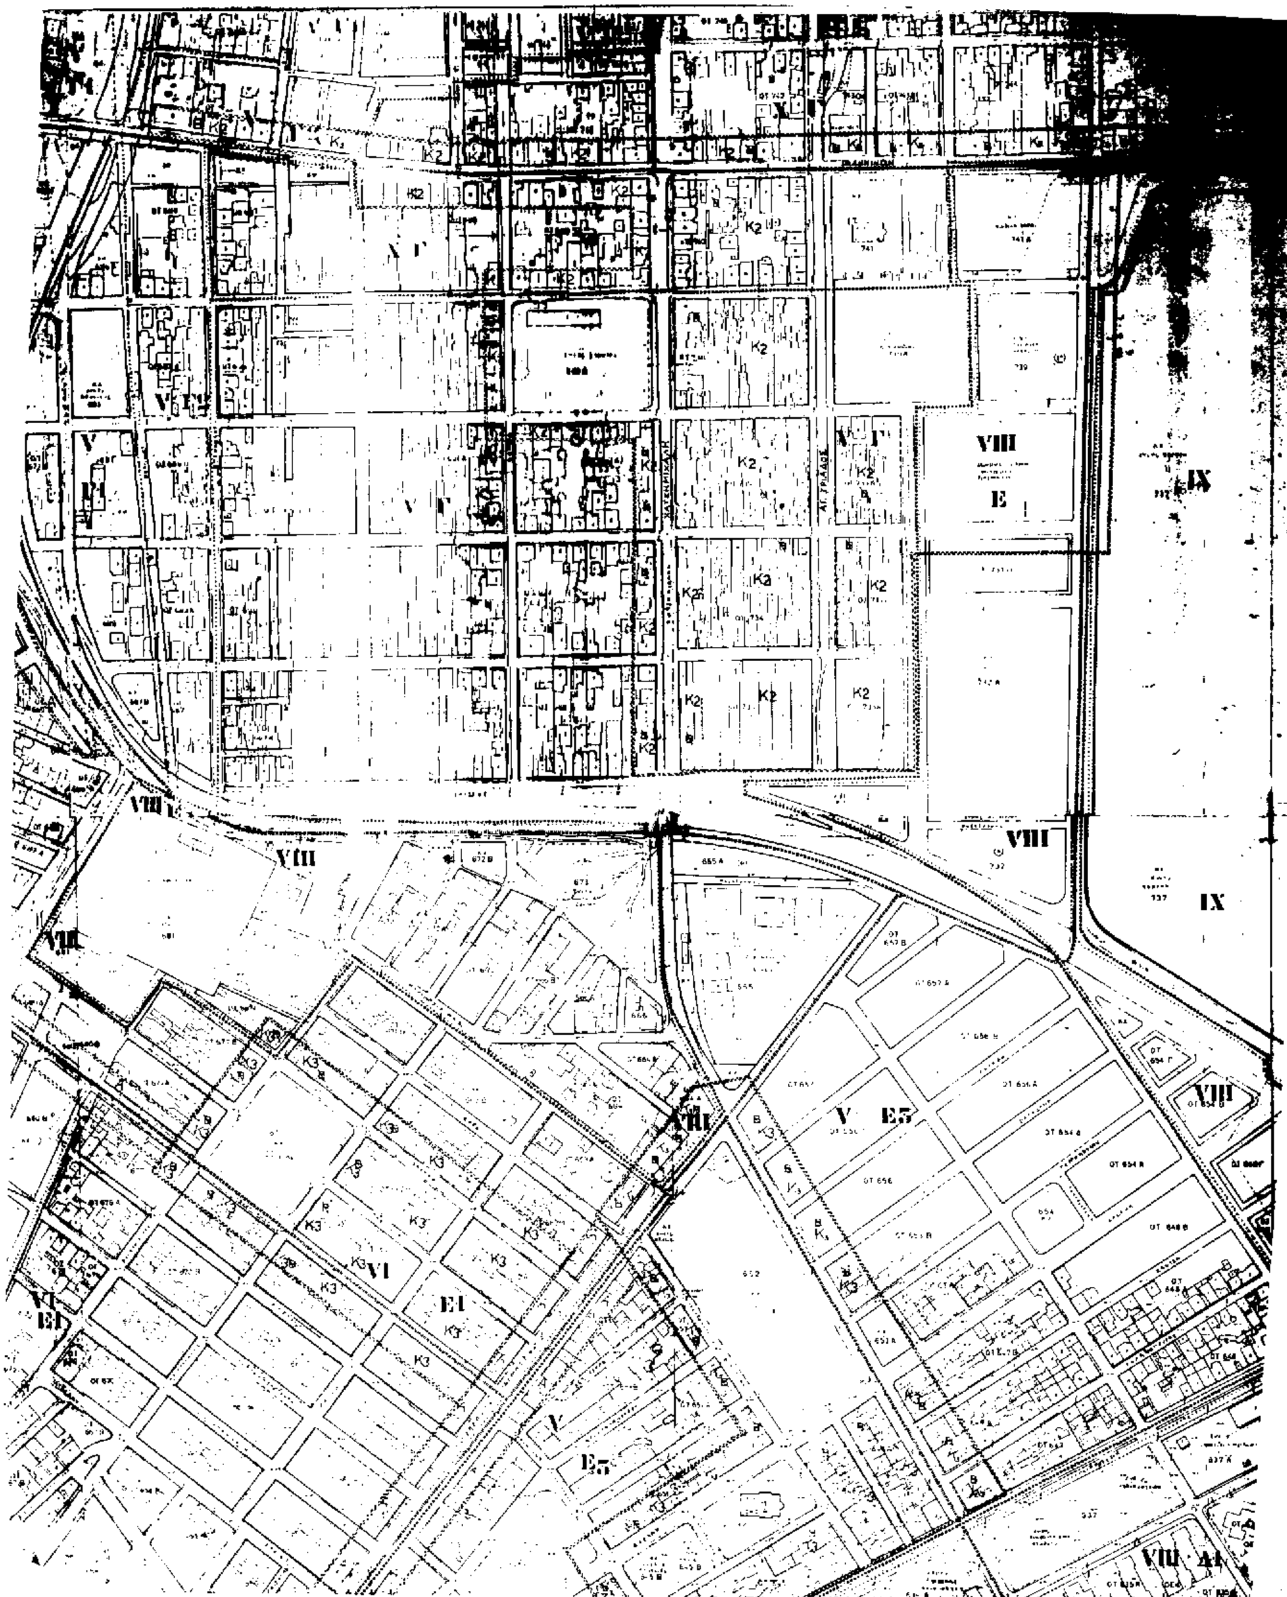
ΘΕΩΡΗΘΗΚΕ

Λάρισα 18/ 9 /97

Η ΔΙΕΥΘΥΝΤΡΙΑ

ΟΥΡΑΝΙΑ ΒΑΜΒΑΤΣΙΚΟΥ
Αγρ. Τοπογρ. Μηχ. ΠΕ4 με Α' βαθμό


V Γ1
K3
V Γ1
V Γ1
V Γ1


VIII
E
IX
K2
K3
VI
E1
V

ΙΧ

ΙΧ

ΙΧ

ΙΧ

VIII

VIII

Εθνικό Τυπογραφείο
Για τεχνικούς λόγους στο σχεδιάγραμμα έγινε σμίκρυνση κατά ποσοστό

ΔΗΜΟ
Δ/ΝΣΗ ΤΕ
ΤΜΗΜΑ ΠΟΛ
ΓΡΑΦΕΙΟ ΣΧΕ ΠΟΛΗΣ &
ΚΥΚΛΟΦΟΡΙΑΚΩΝ ΡΥΘΜΙΣΕΩΝ

ΤΟΠΟΓΡΑΦΙΚΟ ΔΙΑΓΡΑΜΜΑ
ΤΡΟΠΟΠΟΙΗΣΗ ΣΧΕΔΙΟΥ ΠΟΛΗΣ
ΣΤΟ Ο.Τ. _ _ _ ΠΙΝ.
ΣΥΝΟΙΚΙΣΜΟΣ

ΠΕΡΙΦΕΡΕΙΑΚΟ ΣΥΜΒΟΥΛΙΟ ΧΩΡΟΤΑΞΙΑΣ ΟΙΚΙΣΜΟΥ & ΠΕΡΙΒΑΛΛΟΝΤΟΣ
ΚΩΝ/ΝΟΣ ΜΠΑΛΑΝΟΣ

Το παρον συνοδευει την υπ αριθμ απoφαση Λαρισας

Λαρισα

Ο ΣΥΝΤΑΞΑΣ
ΝΟΤΗ ΠΑΡΑΣΚΕΥΗ

Η ΠΡΟΙΣΤΑΜΕΝΗ

ΘΕΩΡΗΘΗΚΕ
18-9-97
ΔΗΜΟΣ ΛΑΡΙΣΑΣ

ΠΟΛΕΟΔΟΜΙΚΗ ΜΕΛΕΤΗ

ΔΙΑΝΟΜΗ ΠΙΝΑΚΙΩΝ

ΟΜΑΔΑ ΜΕΛΕΤΗΣ

Β. ΜΠΟΜΠΟΤΗΣ Πολεοδόμος
Κ. ΣΕΜΠΕΣΤΑ Αρχιτέκτων
Β. ΠΑΣΤΣΑ Αρχιτέκτων
Κ. ΠΟΝΗΡΙΔΗΣ Τοπογράφος
Κ. ΜΠΡΙΑΛΚΗ Τοπογράφος
Κ. ΠΟΝΗΡΙΔΗΣ Συγκοινωνιολόγος
Π. ΜΕΤΑΞΑΤΟΣ Υδραυλικός
Π. ΑΡΓΥΡΟΣ Μηχ. Δικτύων

ΧΑΡΤΗΣ
Π-2.5 | P-2.5

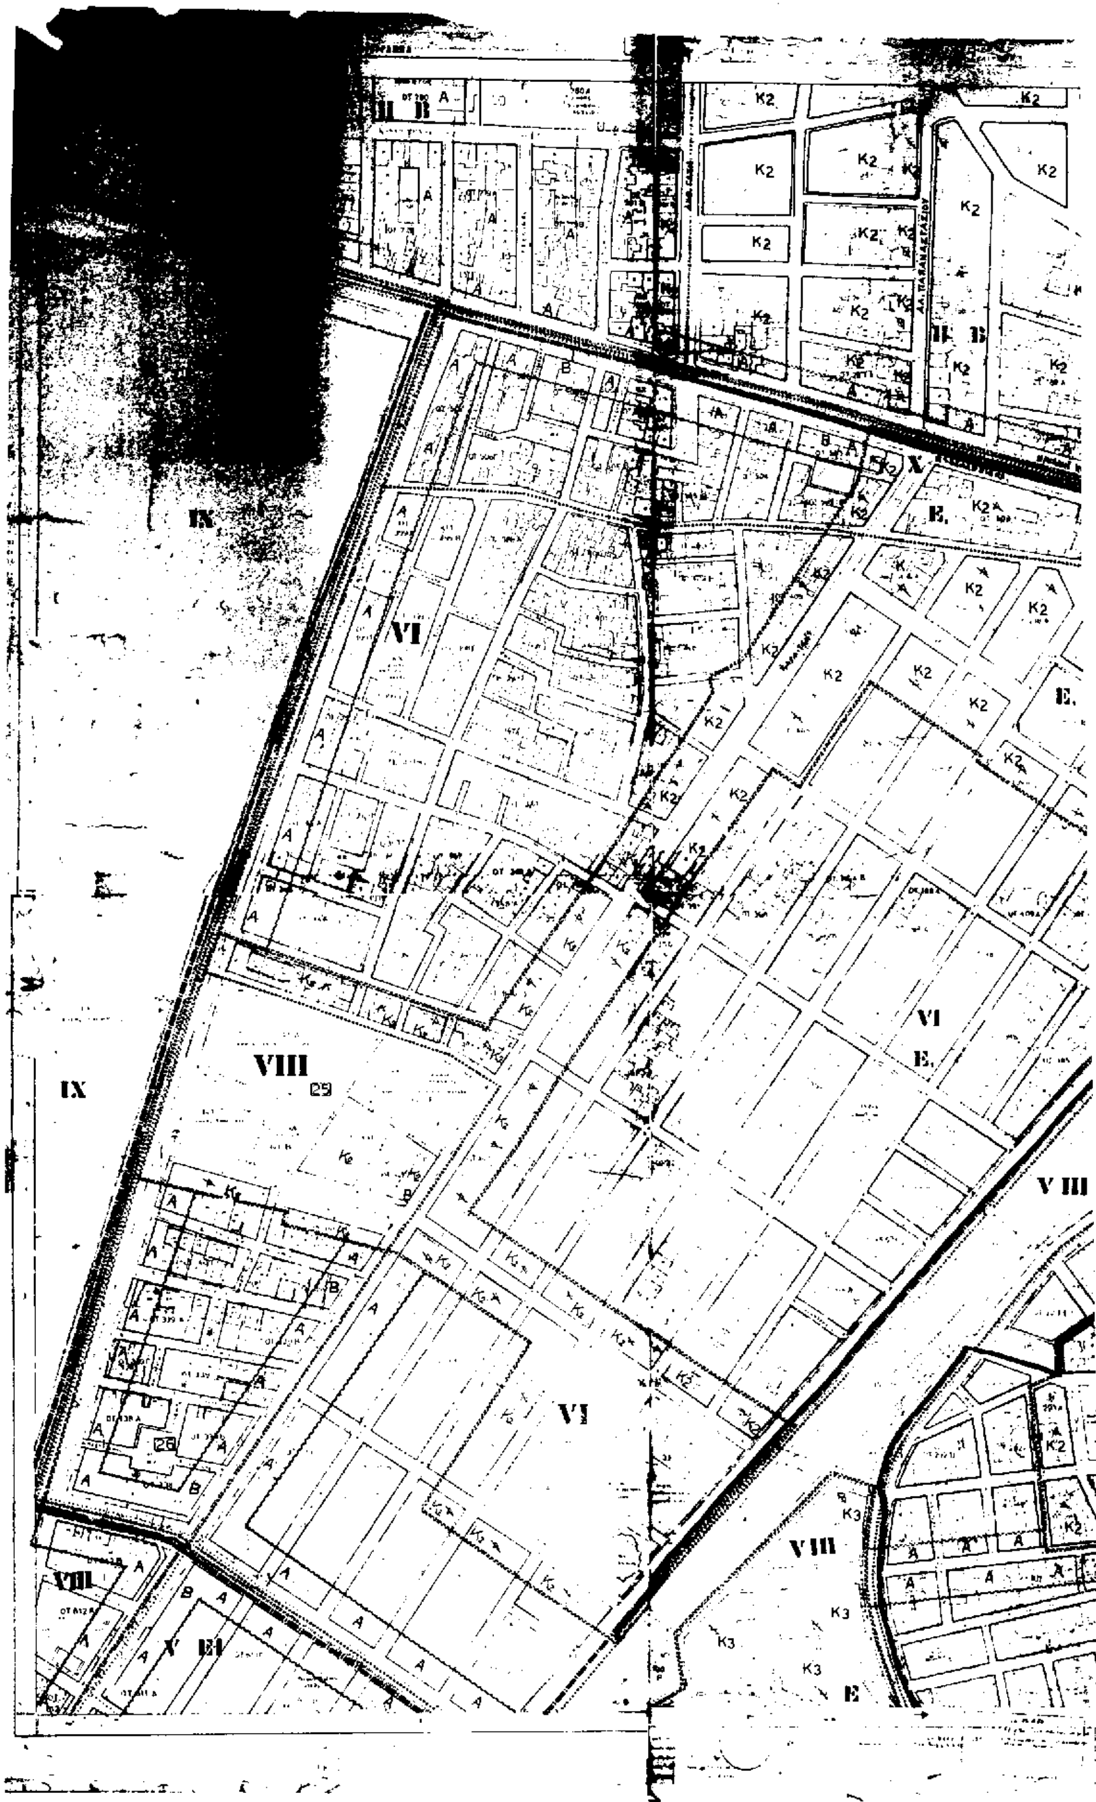
ΠΟΛΕΟΔΟΜΙΚΟ ΣΧΕΔΙΟ ΕΠΕΚΤΑΣΗΣ / ΑΝΑΘΕΩΡΗΣΗΣ
PLAN OF EXPANSION/REVISION

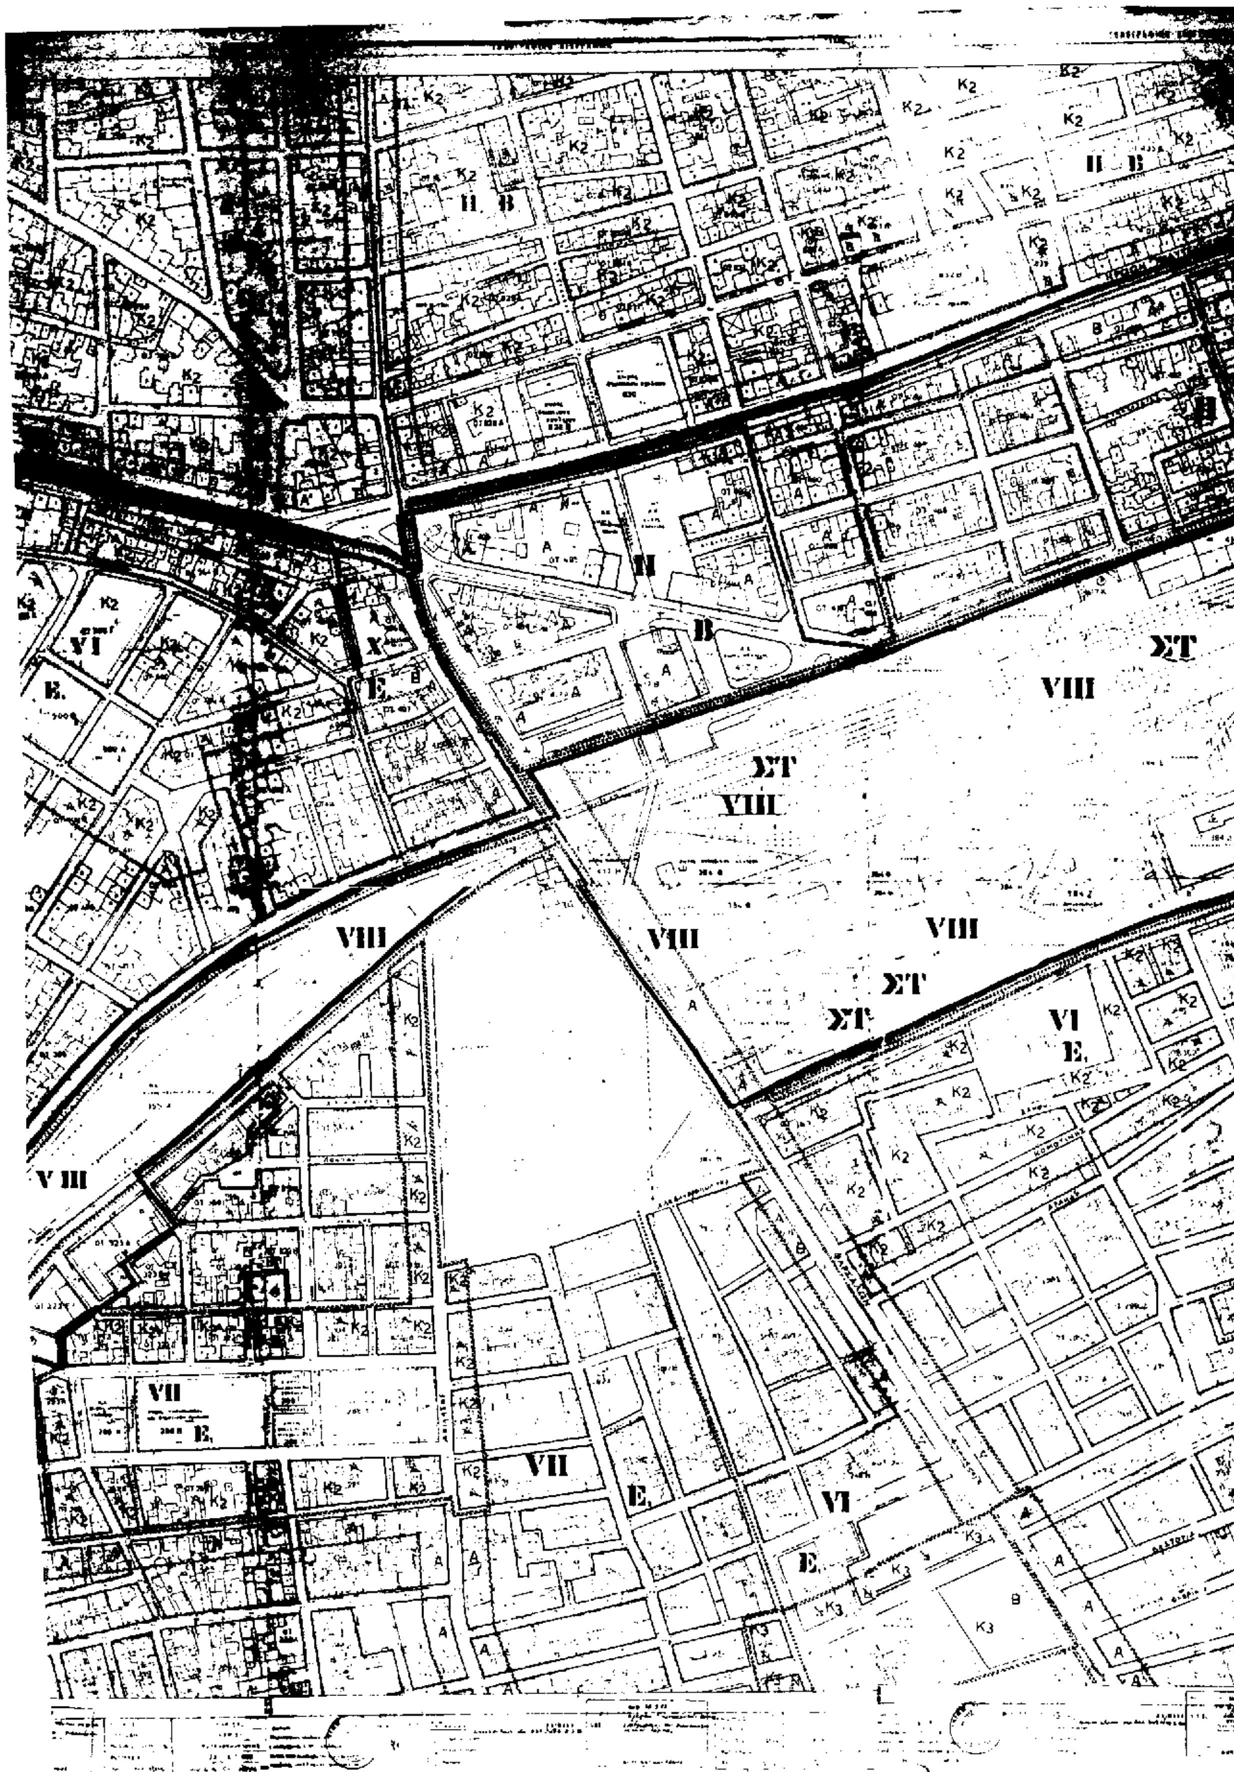
URBAN STRUCTURE

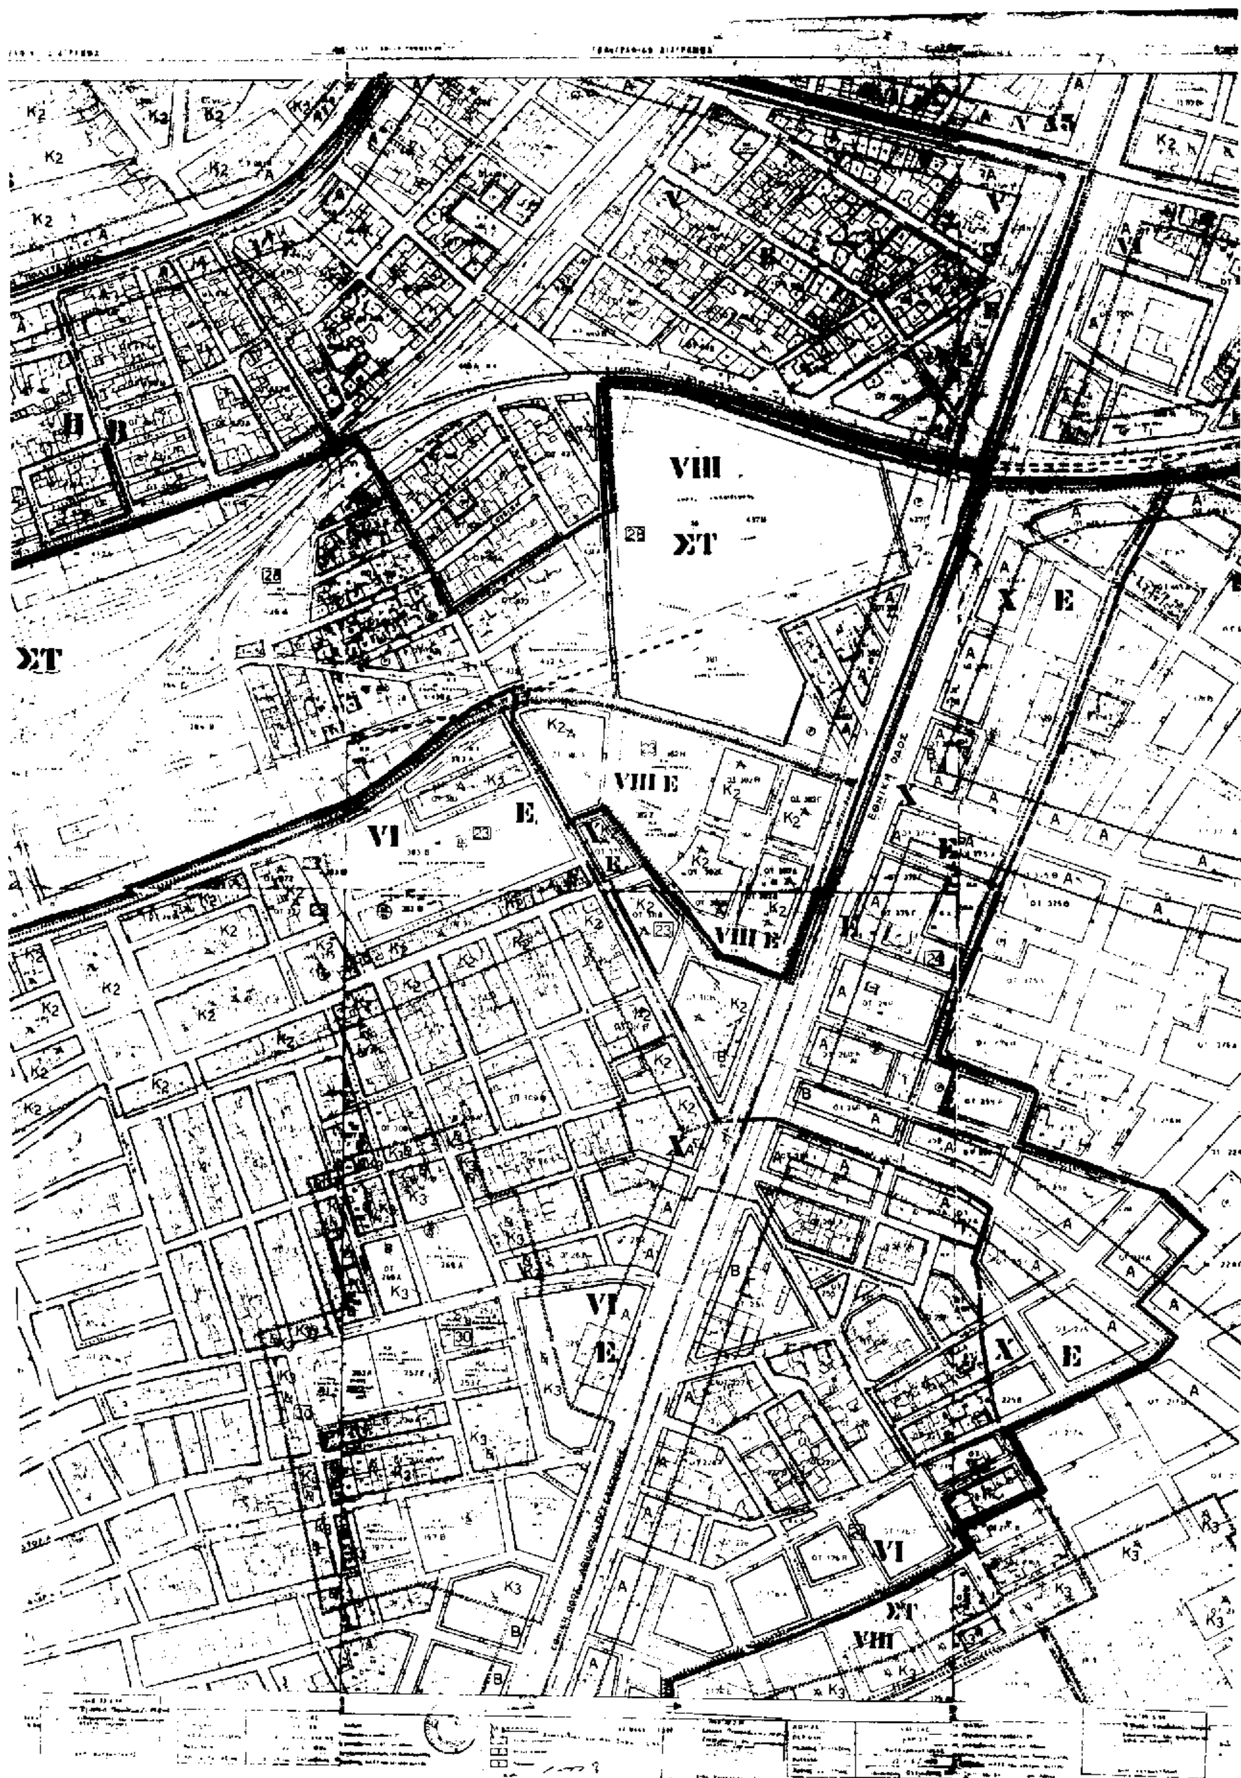
ΚΛΙΜΑΚΑ 1:2000

ΛΑΡΙΣΑ

ΔΕΚΕΜΒΡΙΟΣ 1987 ΝΟΜΟΣ ΛΑΡΙΣΑΣ

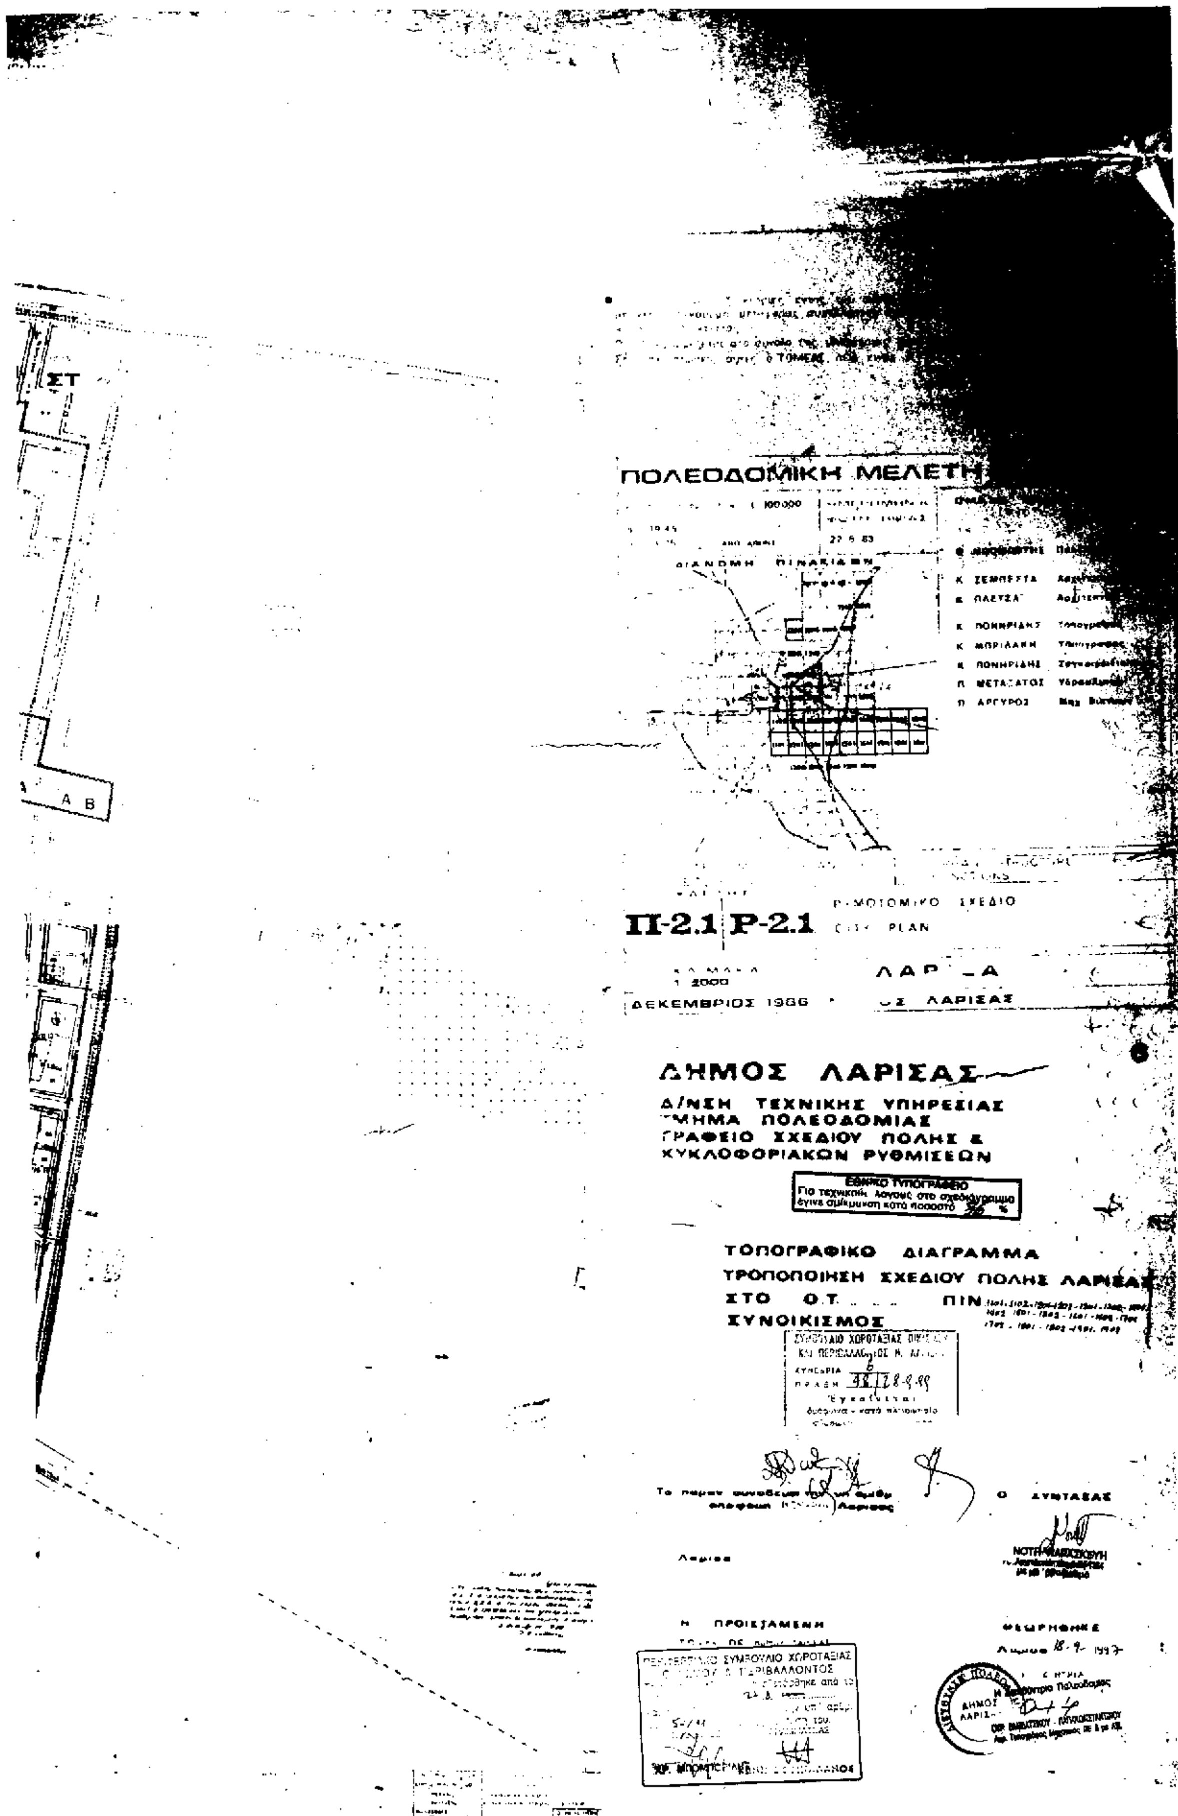

IX
VI
VIII
29
IX
VI
E.
VI
26
VIII
V III
VIII
K2
K3
E


VIII
ΣΤ
VI
E
VII
B
Π

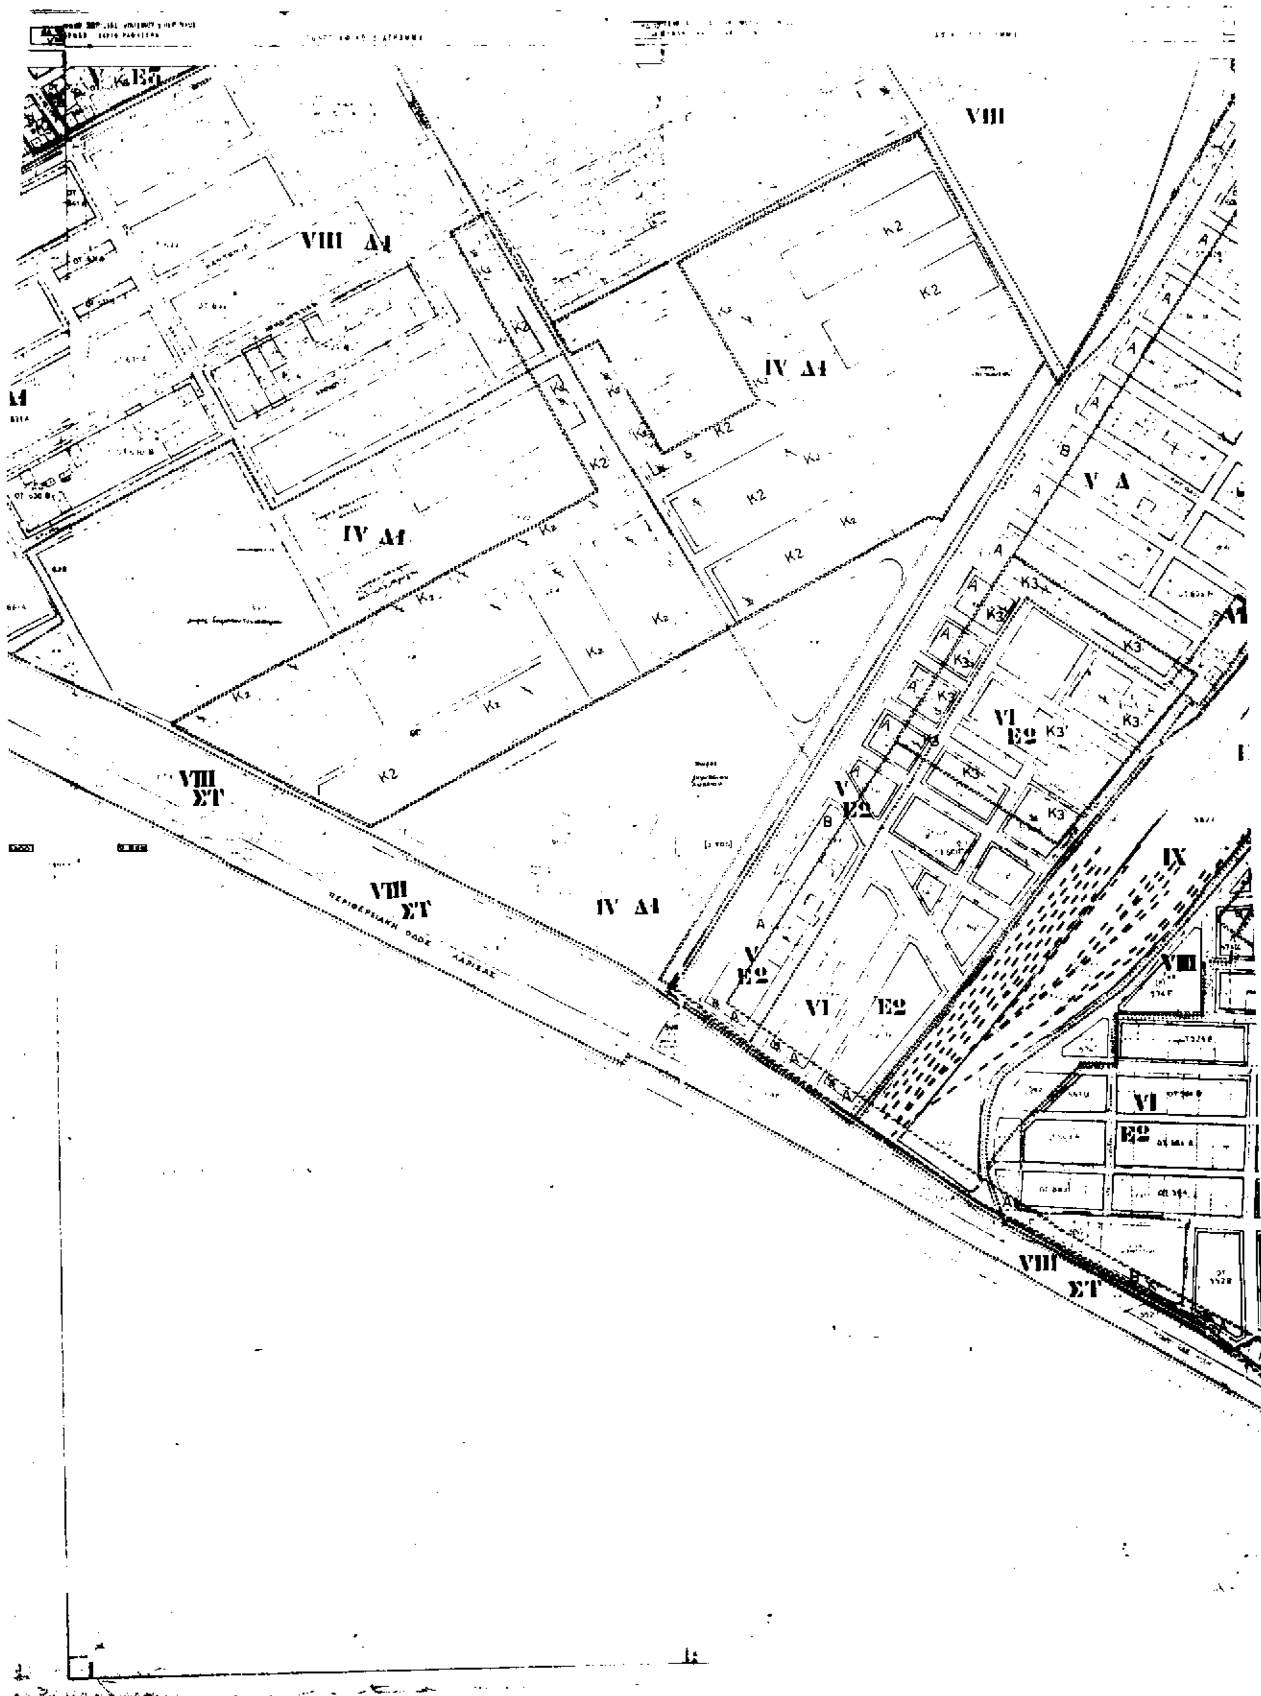

VIII
ΣΤ
ΣΤ
VIII Ε
VI
Ε
Χ
Ε
ΕΘΝΙΚΗ ΟΔΟΣ
VIII Ε
Χ
Ε
VI
Ε
Χ
Ε
VI
ΣΤ
VIII


VIII
ΣΤ
VIII
ΣΤ
VIII
ΣΤ
VIII
ΣΤ
VIII
ΣΤ
K2
K3
A


VIII ΣΤ
VI ΣΤ
VI
VIII ΣΤ
VIII ΣΤ
VIII ΣΤ
VIII
ΣΤ
VIII
ΣΤ

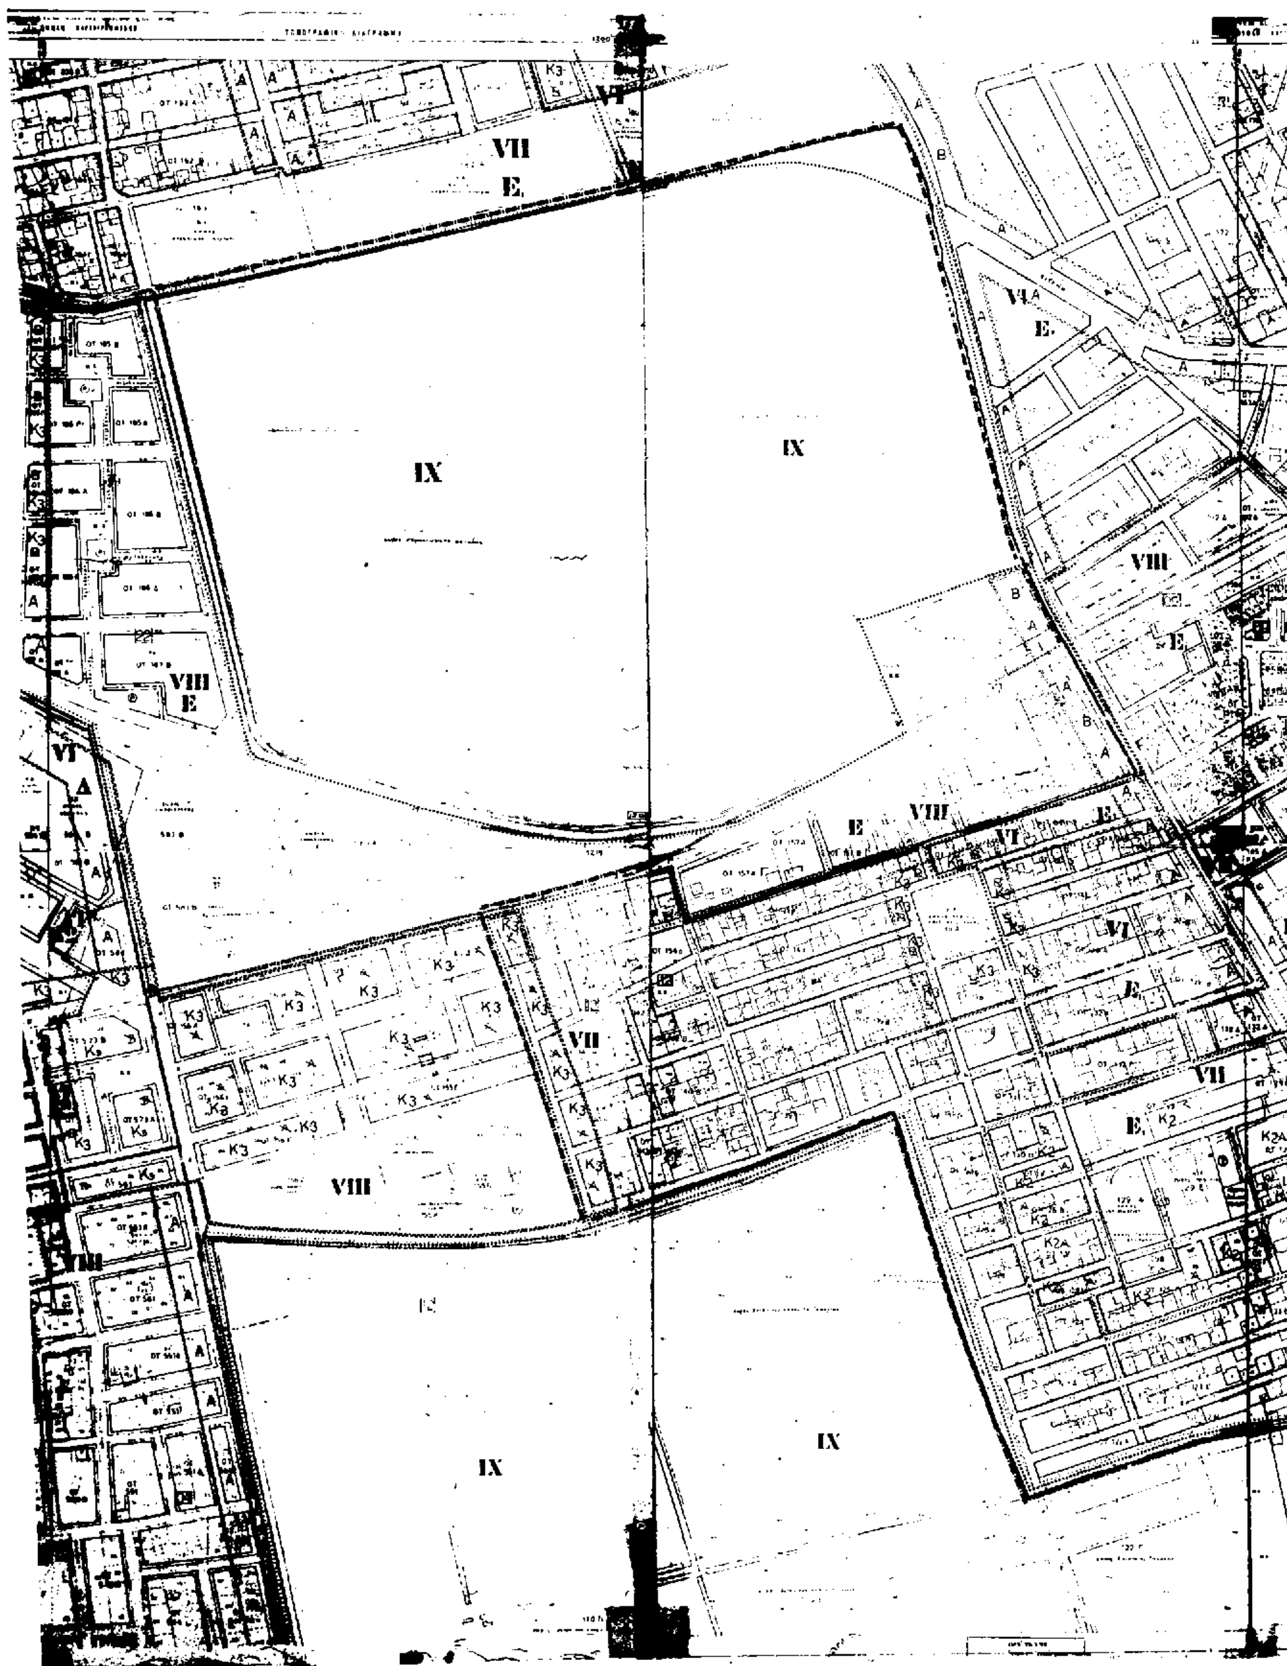

ΠΟΛΕΟΔΟΜΙΚΗ ΜΕΛΕΤΗ
ΔΙΑΝΟΜΗ ΠΙΝΑΚΙΔΩΝ
Π-2.1 Ρ-2.1
ΡΥΜΟΤΟΜΙΚΟ ΣΧΕΔΙΟ
CITY PLAN
1:2000
ΔΕΚΕΜΒΡΙΟΣ 1986
ΛΑΡΙΣΑΣ
ΔΗΜΟΣ ΛΑΡΙΣΑΣ
Δ/ΝΣΗ ΤΕΧΝΙΚΗΣ ΥΠΗΡΕΣΙΑΣ
ΤΜΗΜΑ ΠΟΛΕΟΔΟΜΙΑΣ
ΓΡΑΦΕΙΟ ΣΧΕΔΙΟΥ ΠΟΛΗΣ &
ΚΥΚΛΟΦΟΡΙΑΚΩΝ ΡΥΘΜΙΣΕΩΝ
ΕΘΝΙΚΟ ΤΥΠΟΓΡΑΦΕΙΟ
Για τεχνικούς λόγους στο σχεδιάγραμμα έγινε σμίκρυνση κατά ποσοστό
ΤΟΠΟΓΡΑΦΙΚΟ ΔΙΑΓΡΑΜΜΑ
ΤΡΟΠΟΠΟΙΗΣΗ ΣΧΕΔΙΟΥ ΠΟΛΗΣ ΛΑΡΙΣΑΣ
ΣΤΟ Ο.Τ.
ΣΥΝΟΙΚΙΣΜΟΣ
Ο ΣΥΝΤΑΞΑΣ
Η ΠΡΟΪΣΤΑΜΕΝΗ
ΘΕΩΡΗΘΗΚΕ
ΔΗΜΟΣ ΛΑΡΙΣΑΣ
ΠΕΡΙΦΕΡΕΙΑΚΟ ΣΥΜΒΟΥΛΙΟ ΧΩΡΟΤΑΞΙΑΣ
ΟΙΚΙΣΜΟΥ & ΠΕΡΙΒΑΛΛΟΝΤΟΣ
ΣΤ
Α Β

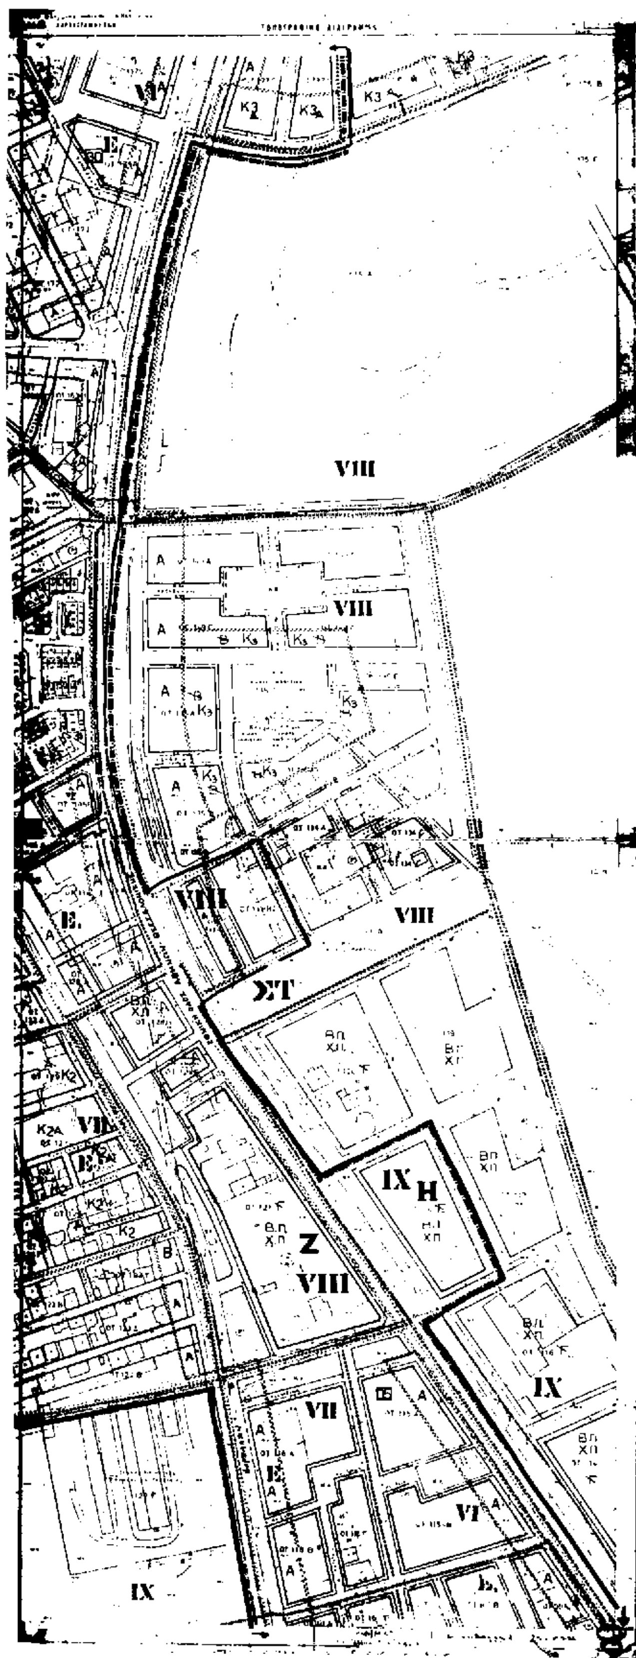

VI
E7
VI E7
VIII
ΣΤ
V E7
V
E7
VIII
Δ1
VIII
ΣΤ

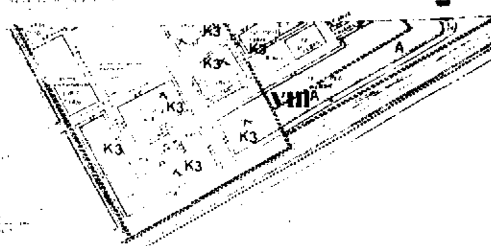

VIII
VIII Δ1
IV Δ1
K2
K3
V A
VI E2
V E2
IX
VIII ΣΤ
ΠΕΡΙΦΕΡΕΙΑΚΗ ΟΔΟΣ ΛΑΡΙΣΑΣ



E1
V A
VIII
E2
VI
IX
VI A
VII E
VIII B
E
VI E2
VI Z
VIII ΣΤ
K2
K3
A

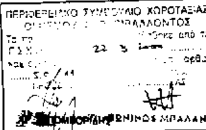

VII
E.
IX
IX
VIII
E
VI
Δ
VI
E.
VIII
E
VIII
VI
E
VII
VIII
IX
IX
VII
E.





**ΔΗΜΟΣ ΛΑΡΙΣΑΣ**
Δ/ΝΣΗ ΤΕΧΝΙΚΗΣ ΥΠΗΡΕΣΙΑΣ
ΤΜΗΜΑ ΠΟΛΕΟΔΟΜΙΑΣ
ΓΡΑΦΕΙΟ ΣΧΕΔΙΟΥ ΠΟΛΗΣ &
ΚΥΚΛΟΦΟΡΙΑΚΩΝ ΡΥΘΜΙΣΕΩΝ

ΤΟΠΟΓΡΑΦΙΚΟ ΔΙΑΓΡΑΜΜΑ ΚΛ 1:2.000
ΤΡΟΠΟΠΟΙΗΣΗ ΣΧΕΔΙΟΥ ΠΟΛΗΣ ΛΑΡΙΣΑΣ
ΣΤΟ Ο.Τ. ... ΠΙΝ. 1500-1100-1000-0400-0800 0700-0600-0814-0919 1019-1019-1119-1000-1819 1500-1919
ΣΥΝΟΙΚΙΣΜΟΣ




Το παρον συνοδευει την υπ αριθμ απόφαση Λαρισας

Ο ΣΥΝΤΑΞΑΣ

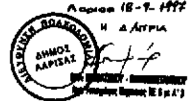
Λαρισα

ΕΘΝΙΚΟ ΤΥΠΟΓΡΑΦΕΙΟ
Για τεχνικούς λόγους στο σχεδιάγραμμο έγινε σμίκρυνση κατά ποσοστό 55 %

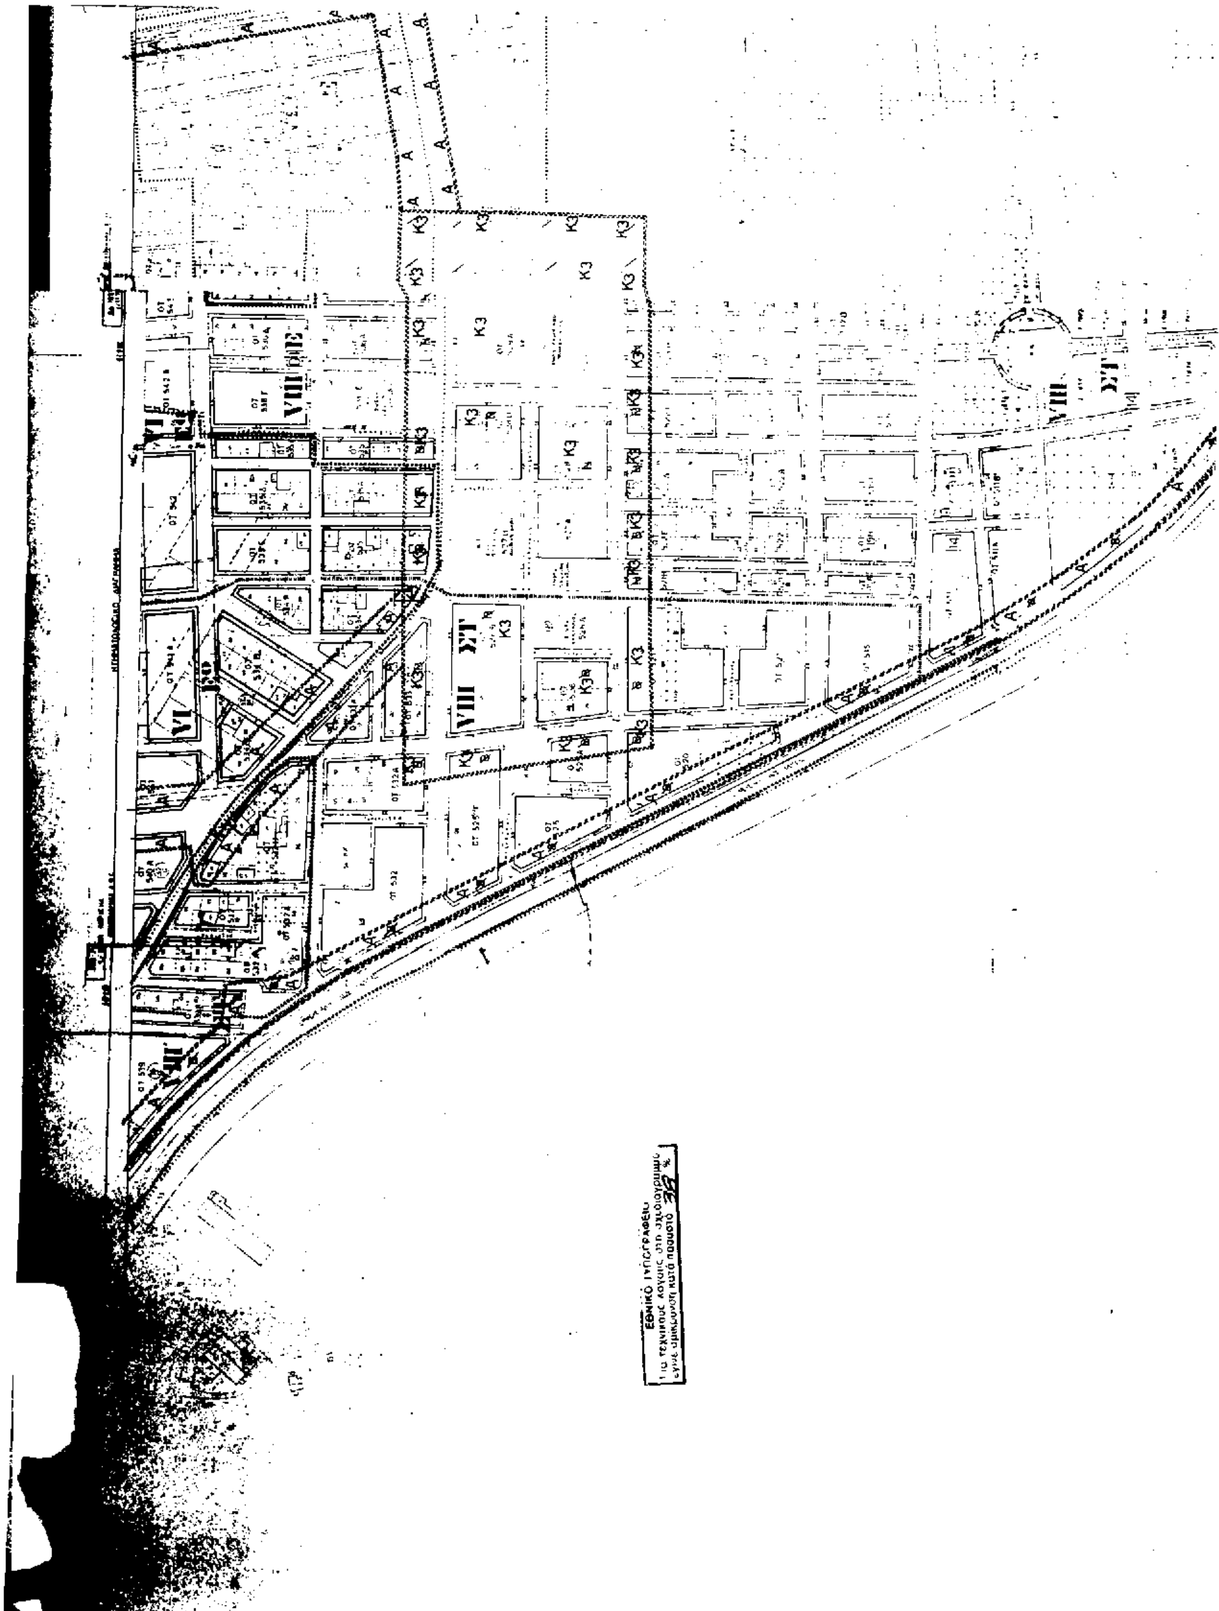
ΝΟΤΗ ΠΑΡΑΣΚΕΥΗ

Η ΠΡΟΙΣΤΑΜΕΝΗ

ΘΕΩΡΗΘΗΚΕ
Λαρισα 18-9-1997
Η Δ/ΝΤΡΙΑ




ΣΥΜΒΟΥΛΙΟ ΧΩΡΟΤΑΞΙΑΣ
ΣΥΝΕΔΡΙΑ
ΠΡΑΞΗ 48 28.4.98





8

**ΔΗΜΟΣ ΛΑΡΙΣΑΣ**

Δ/ΝΣΗ ΤΕΧΝΙΚΗΣ ΥΠΗΡΕΣΙΑΣ
ΤΜΗΜΑ ΠΟΛΕΟΔΟΜΙΑΣ
ΓΡΑΦΕΙΟ ΣΧΕΔΙΟΥ ΠΟΛΗΣ &
ΚΥΚΛΟΦΟΡΙΑΚΩΝ ΡΥΘΜΙΣΕΩΝ

ΤΟΠΟΓΡΑΦΙΚΟ ΔΙΑΓΡΑΜΜΑ
ΤΡΟΠΟΠΟΙΗΣΗ ΣΧΕΔΙΟΥ ΠΟΛΗΣ ΛΑΡΙΣΑΣ
ΣΤΟ Ο.Τ. ... ΠΙΝ.
ΣΥΝΟΙΚΙΣΜΟΣ

Ο ΣΥΝΤΑΞΑΣ

